


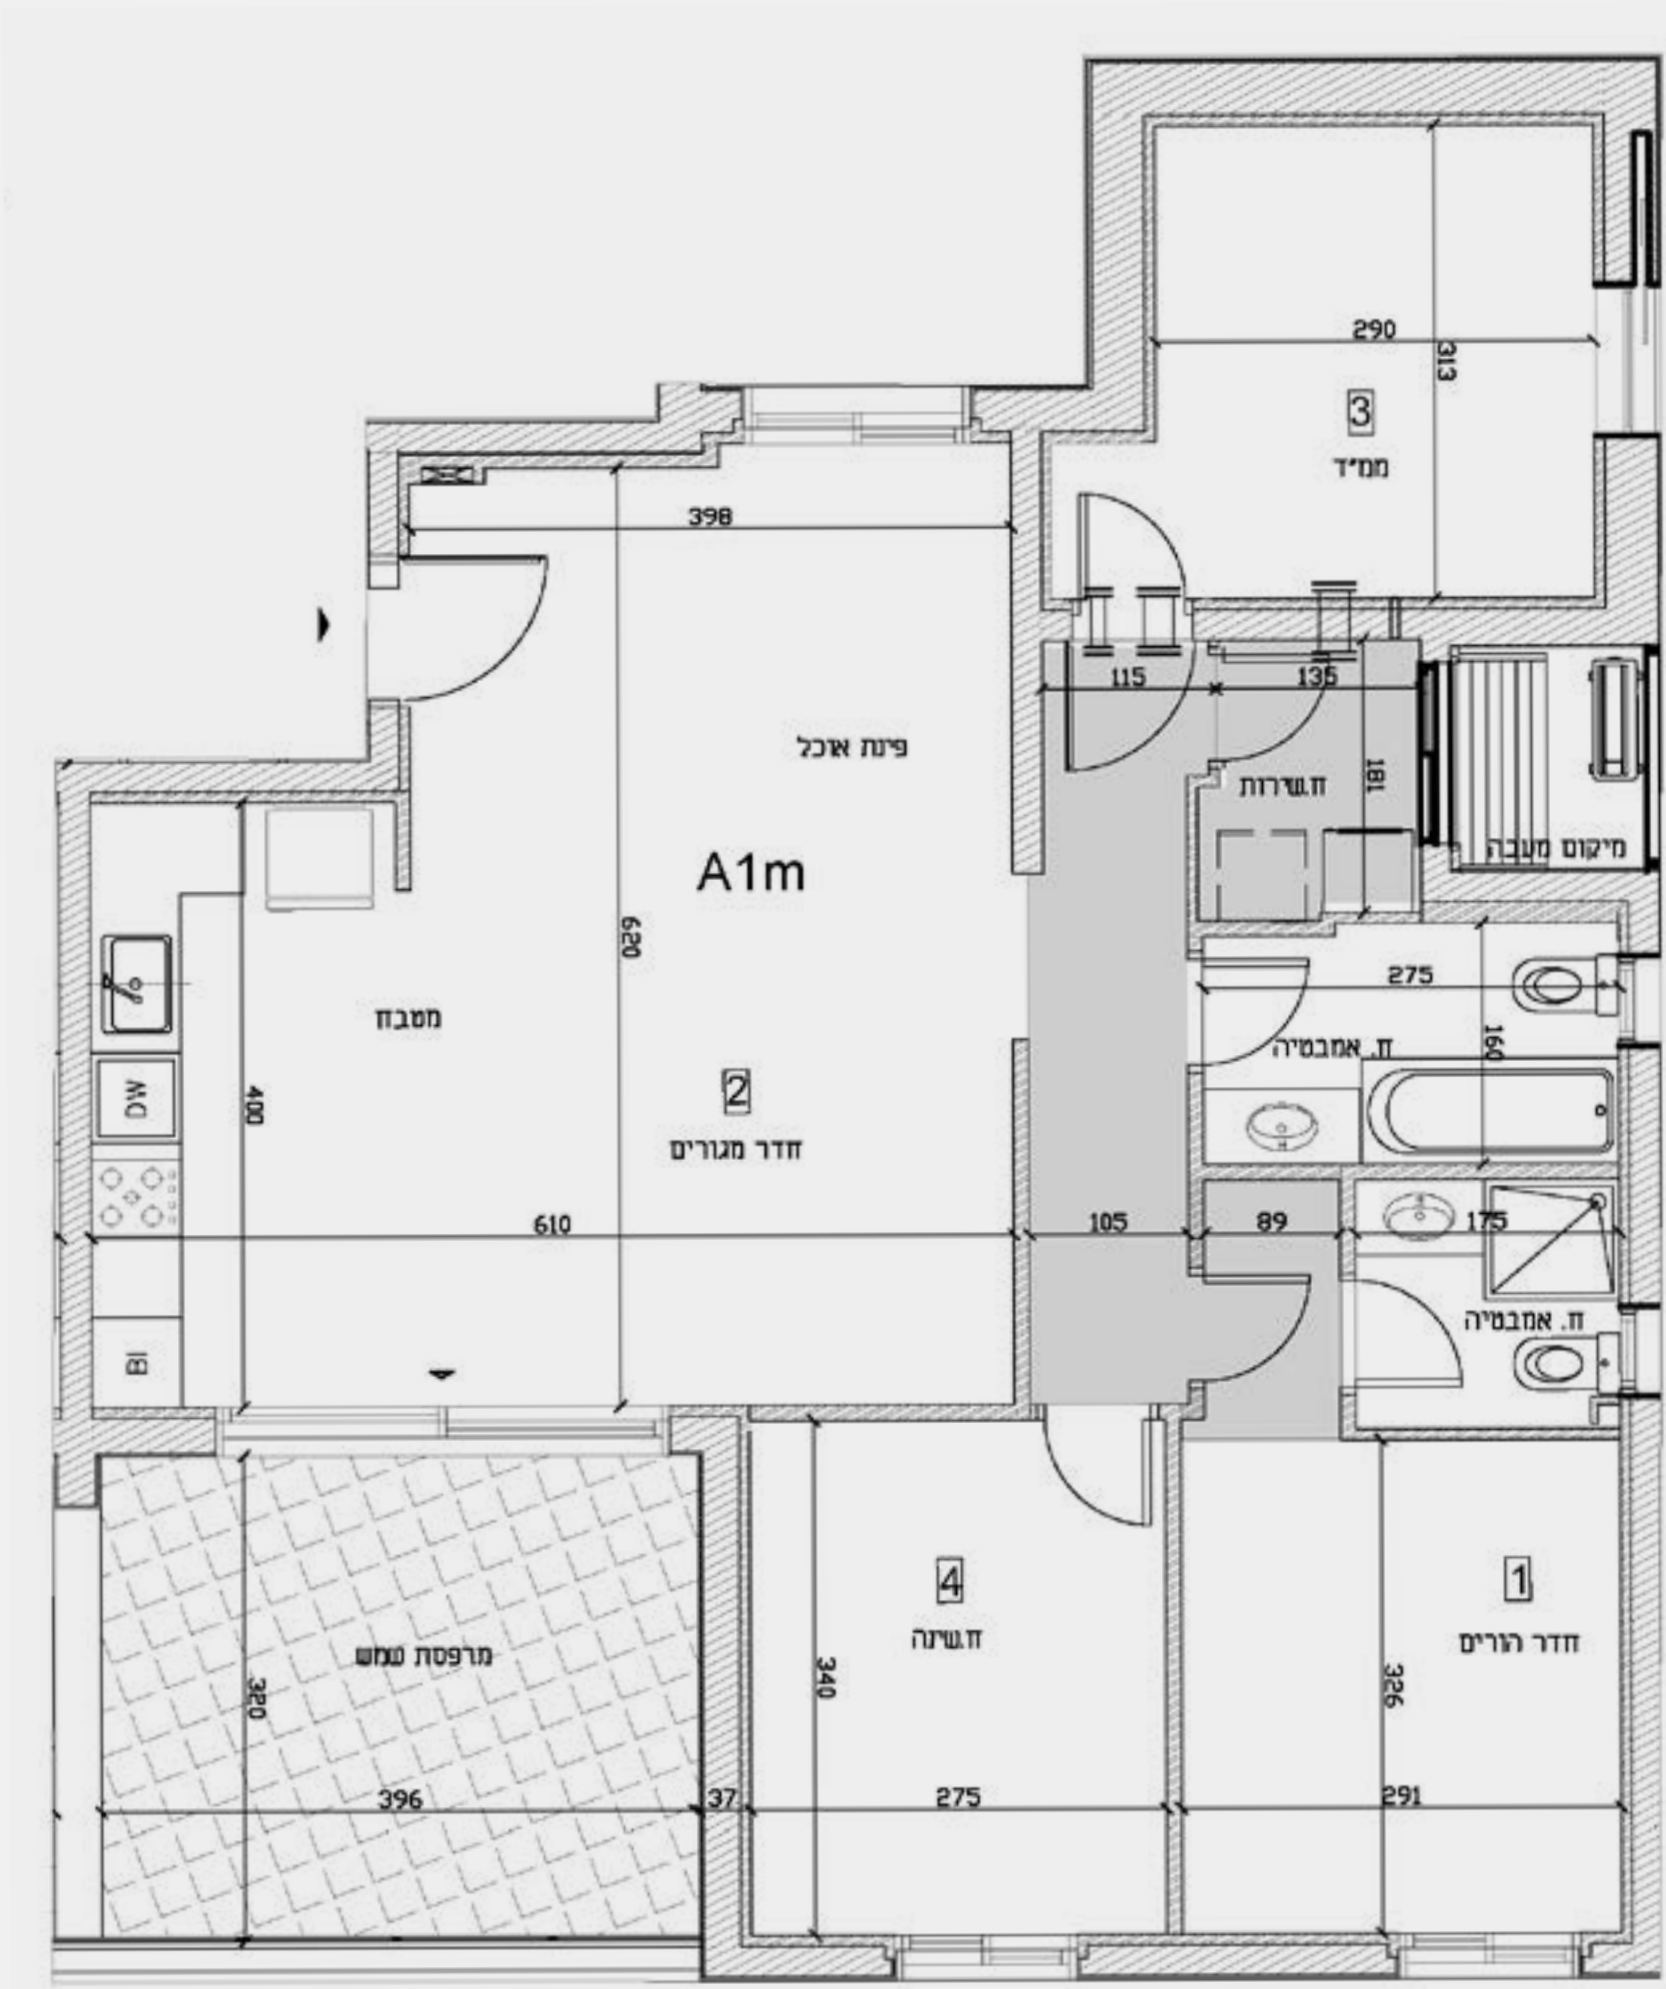

בניין 7

דירה	קומה
14	2
17	3
20	4
23	5

בניין 9

דירה	קומה
6	2
9	3
12	4
15	5

97.14 מ"ר +
13.97 מ"ר מרפסת
(מתייחס לשני הבניינים)

דירות המיועדות לזכאים
לדיר במחיר מופחת