


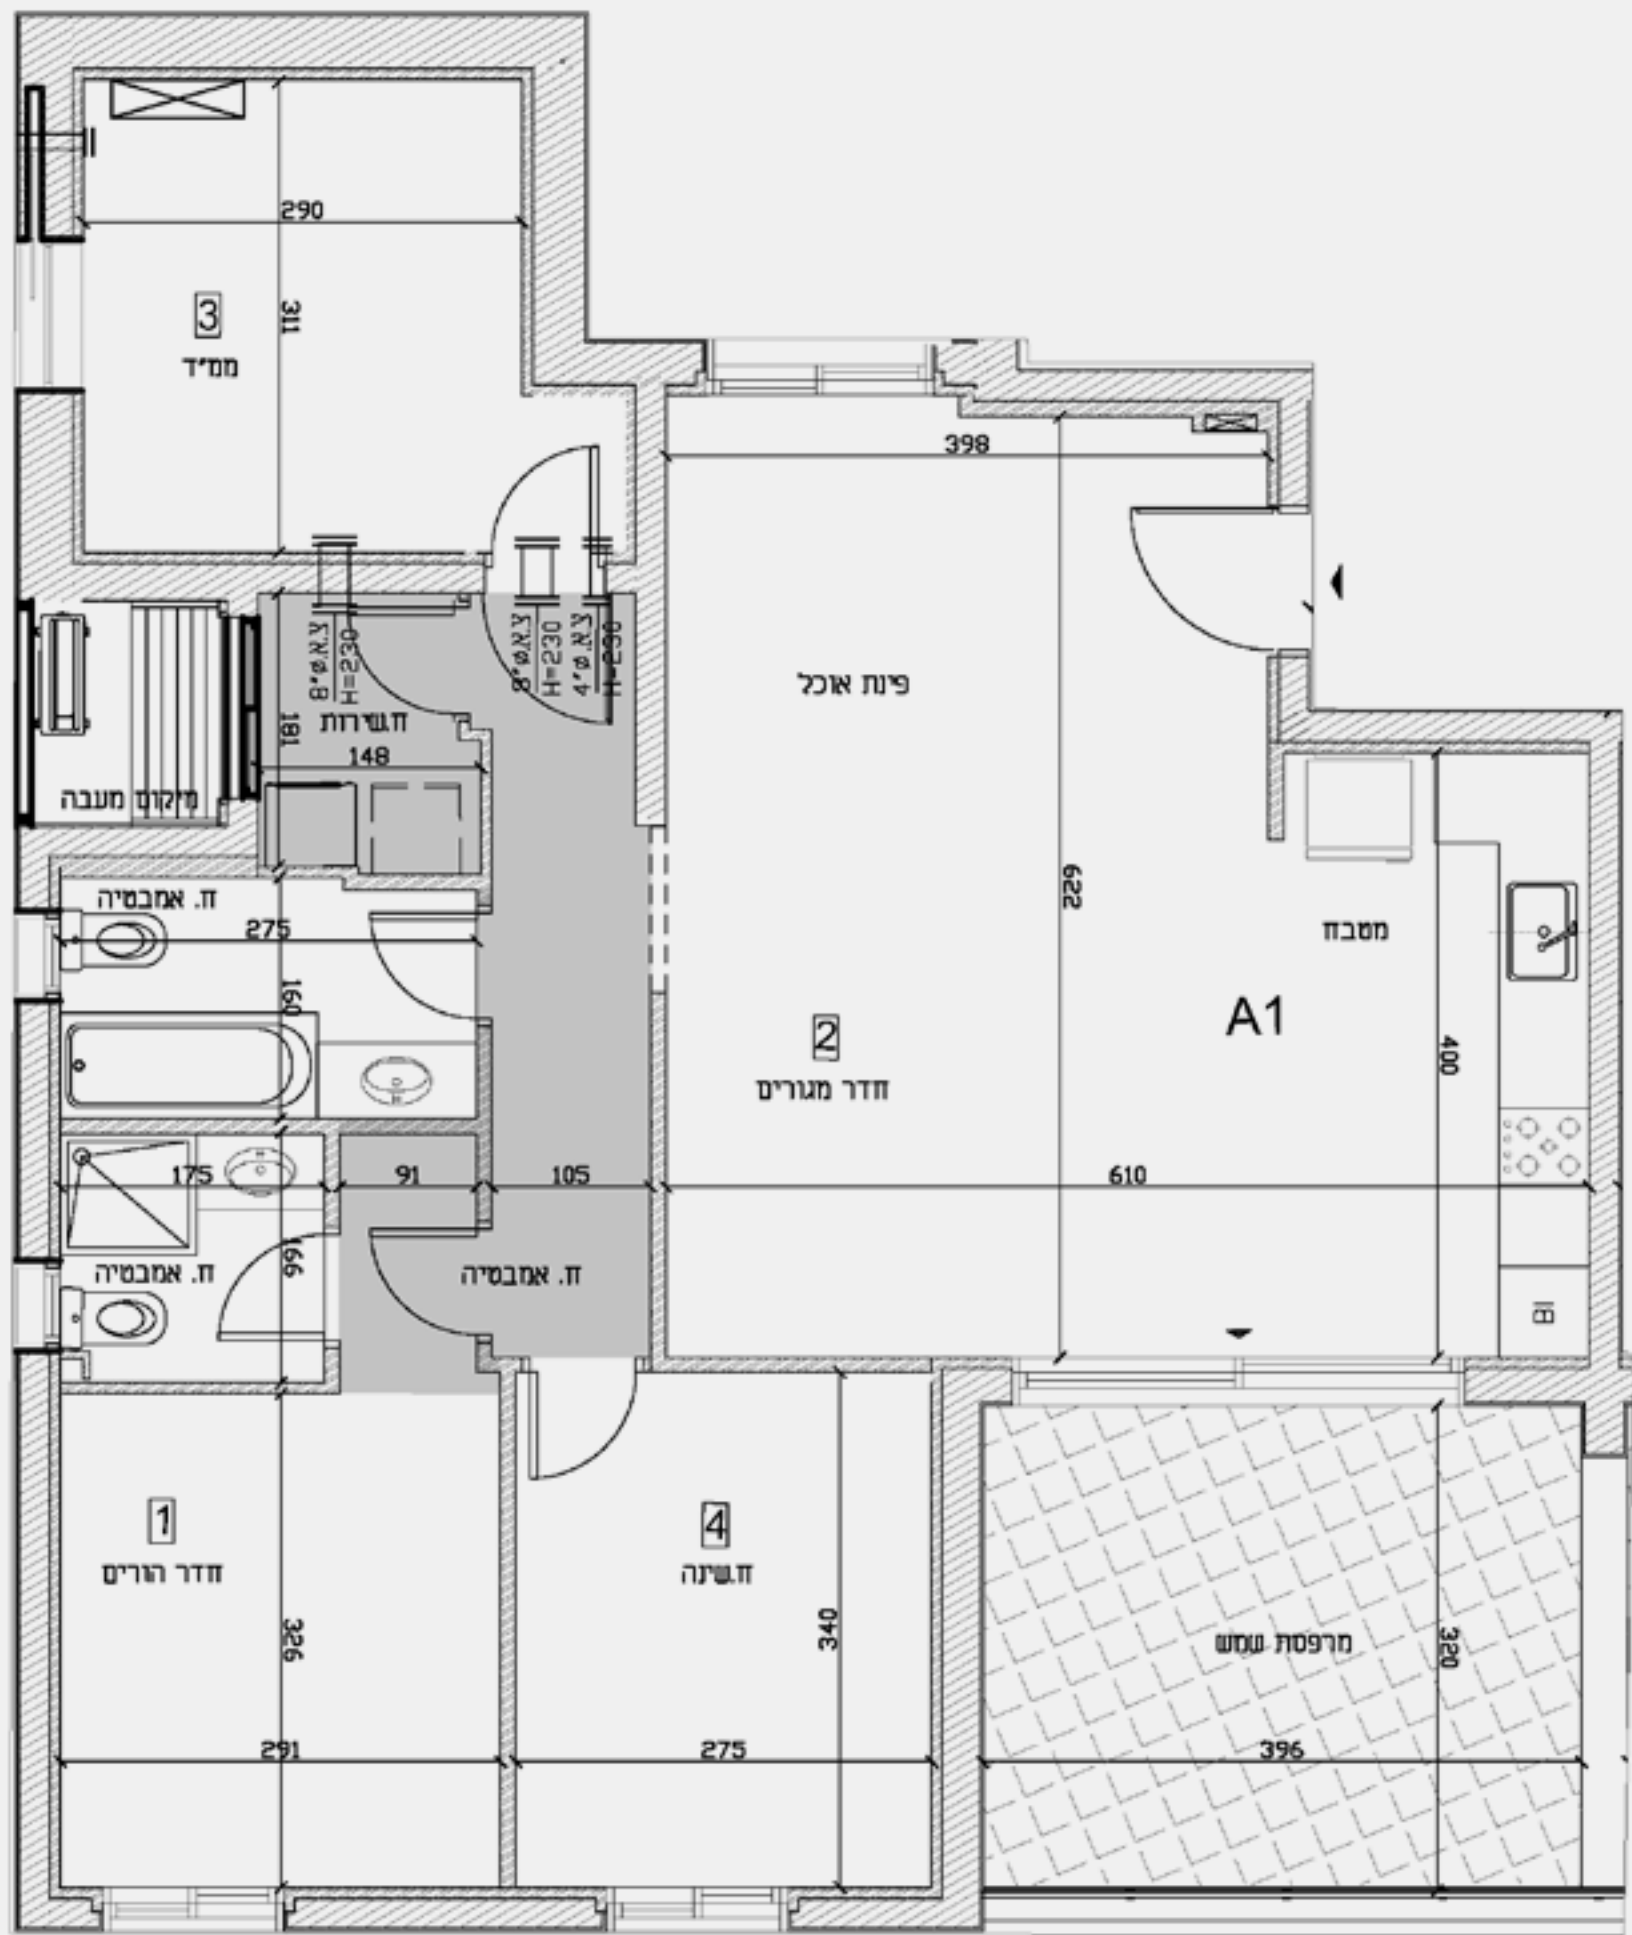

בניין 6

דירה	קומה
10	1
13	2
16	3
19	4
22	5

בניין 8

דירה	קומה
8	1
11	2
14	3
17	4
20	5

97.14 מ"ר +
13.97 מ"ר מרפסת
(מתייחס לשני הבניינים)

דירות המיועדות לזכאים
לדיור במחיר מופחת