


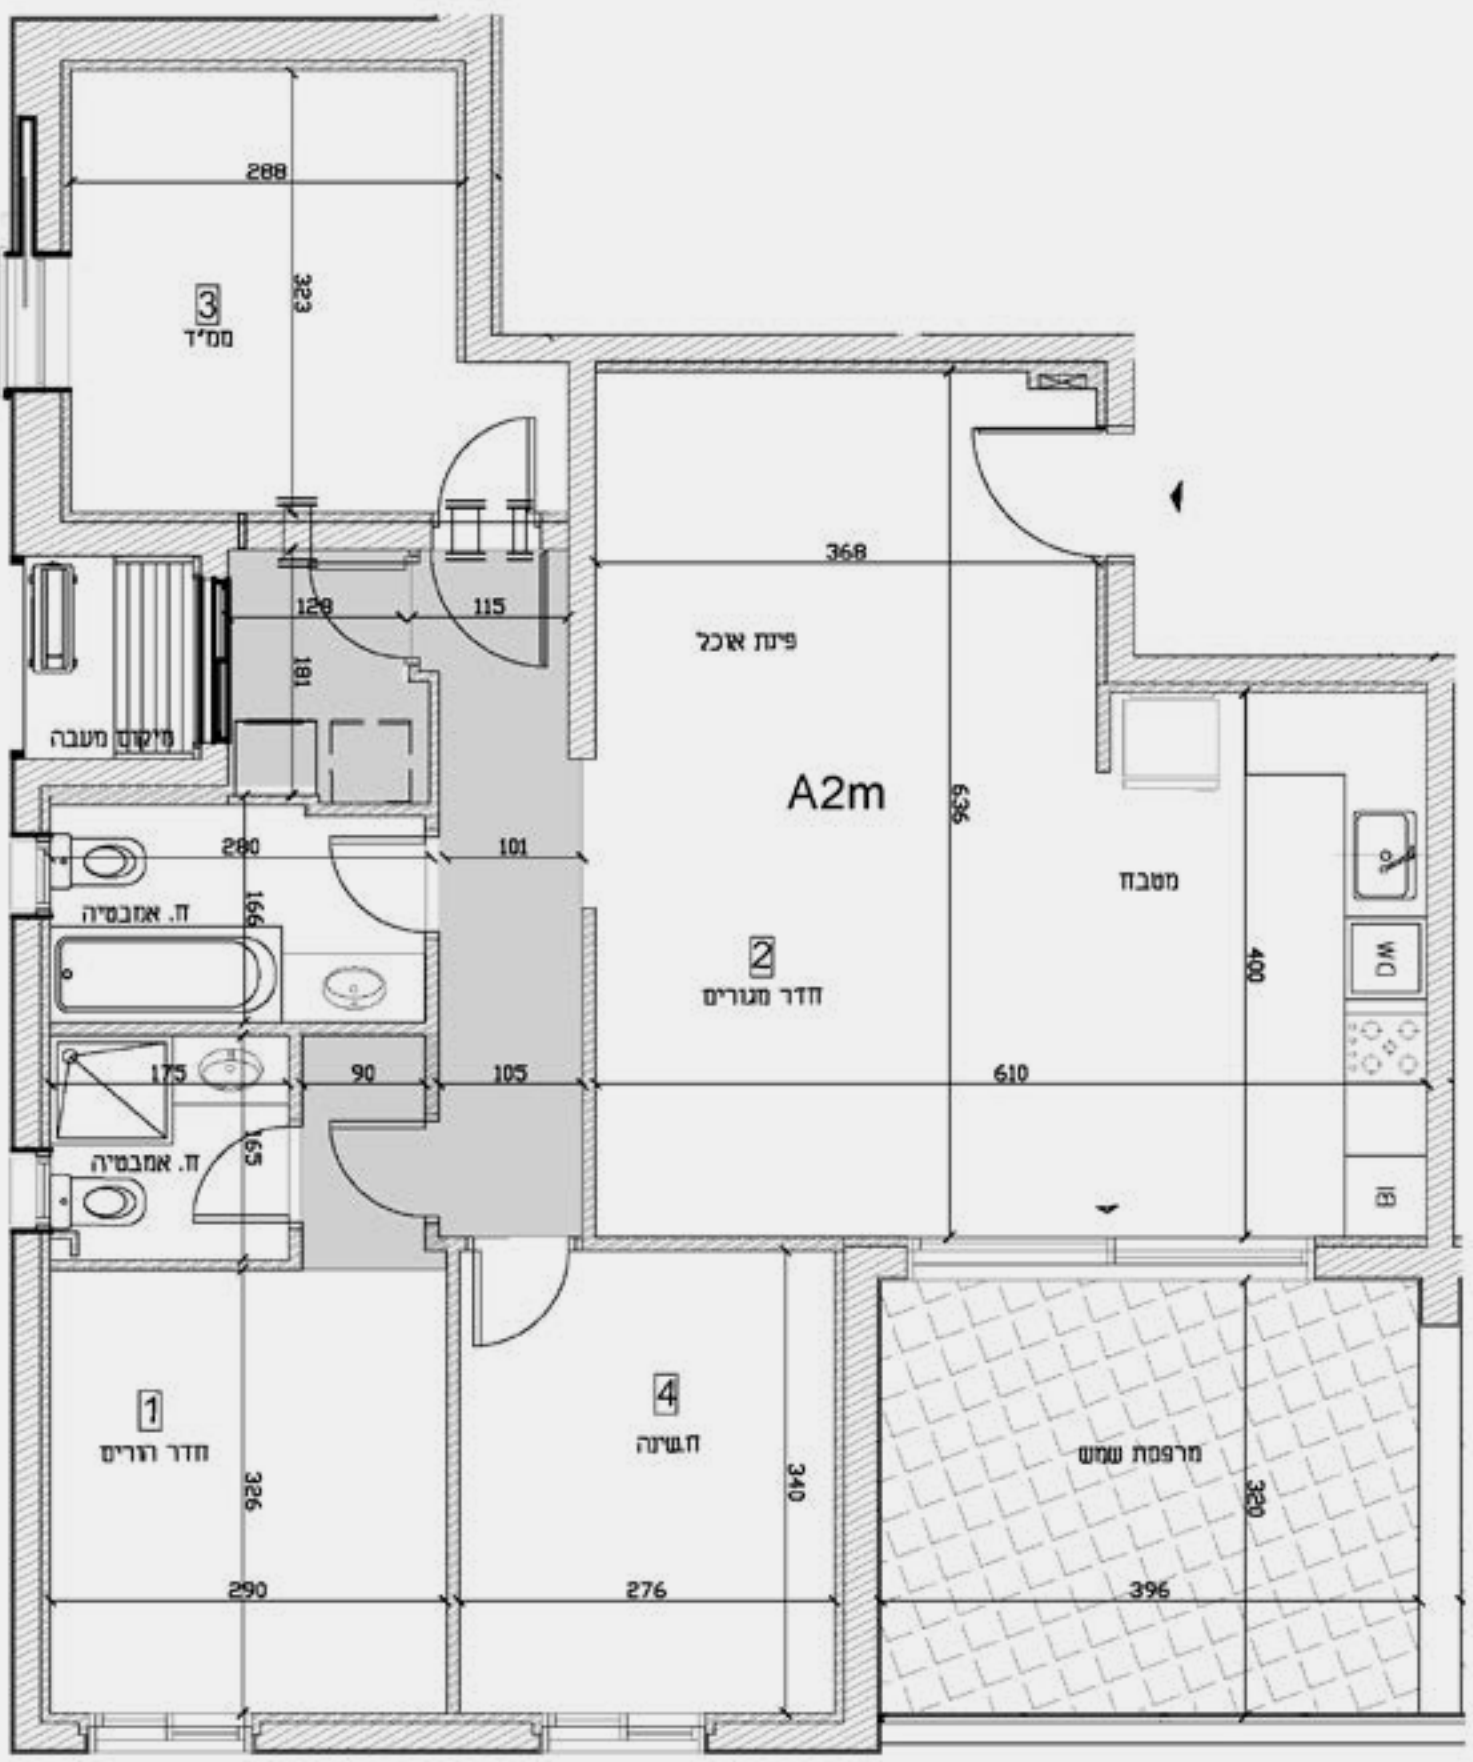

בניין 7

קומה	דירה
1	10
2	13
3	16
4	19
5	22

בניין 9

קומה	דירה
2	5
3	8
4	11
5	14

95.53 מ"ר +
13.97 מ"ר מרפסת
(מתייחס לשני הבניינים)

דירות המיועדות לזכאים
לדיוור במחיר מופחת