


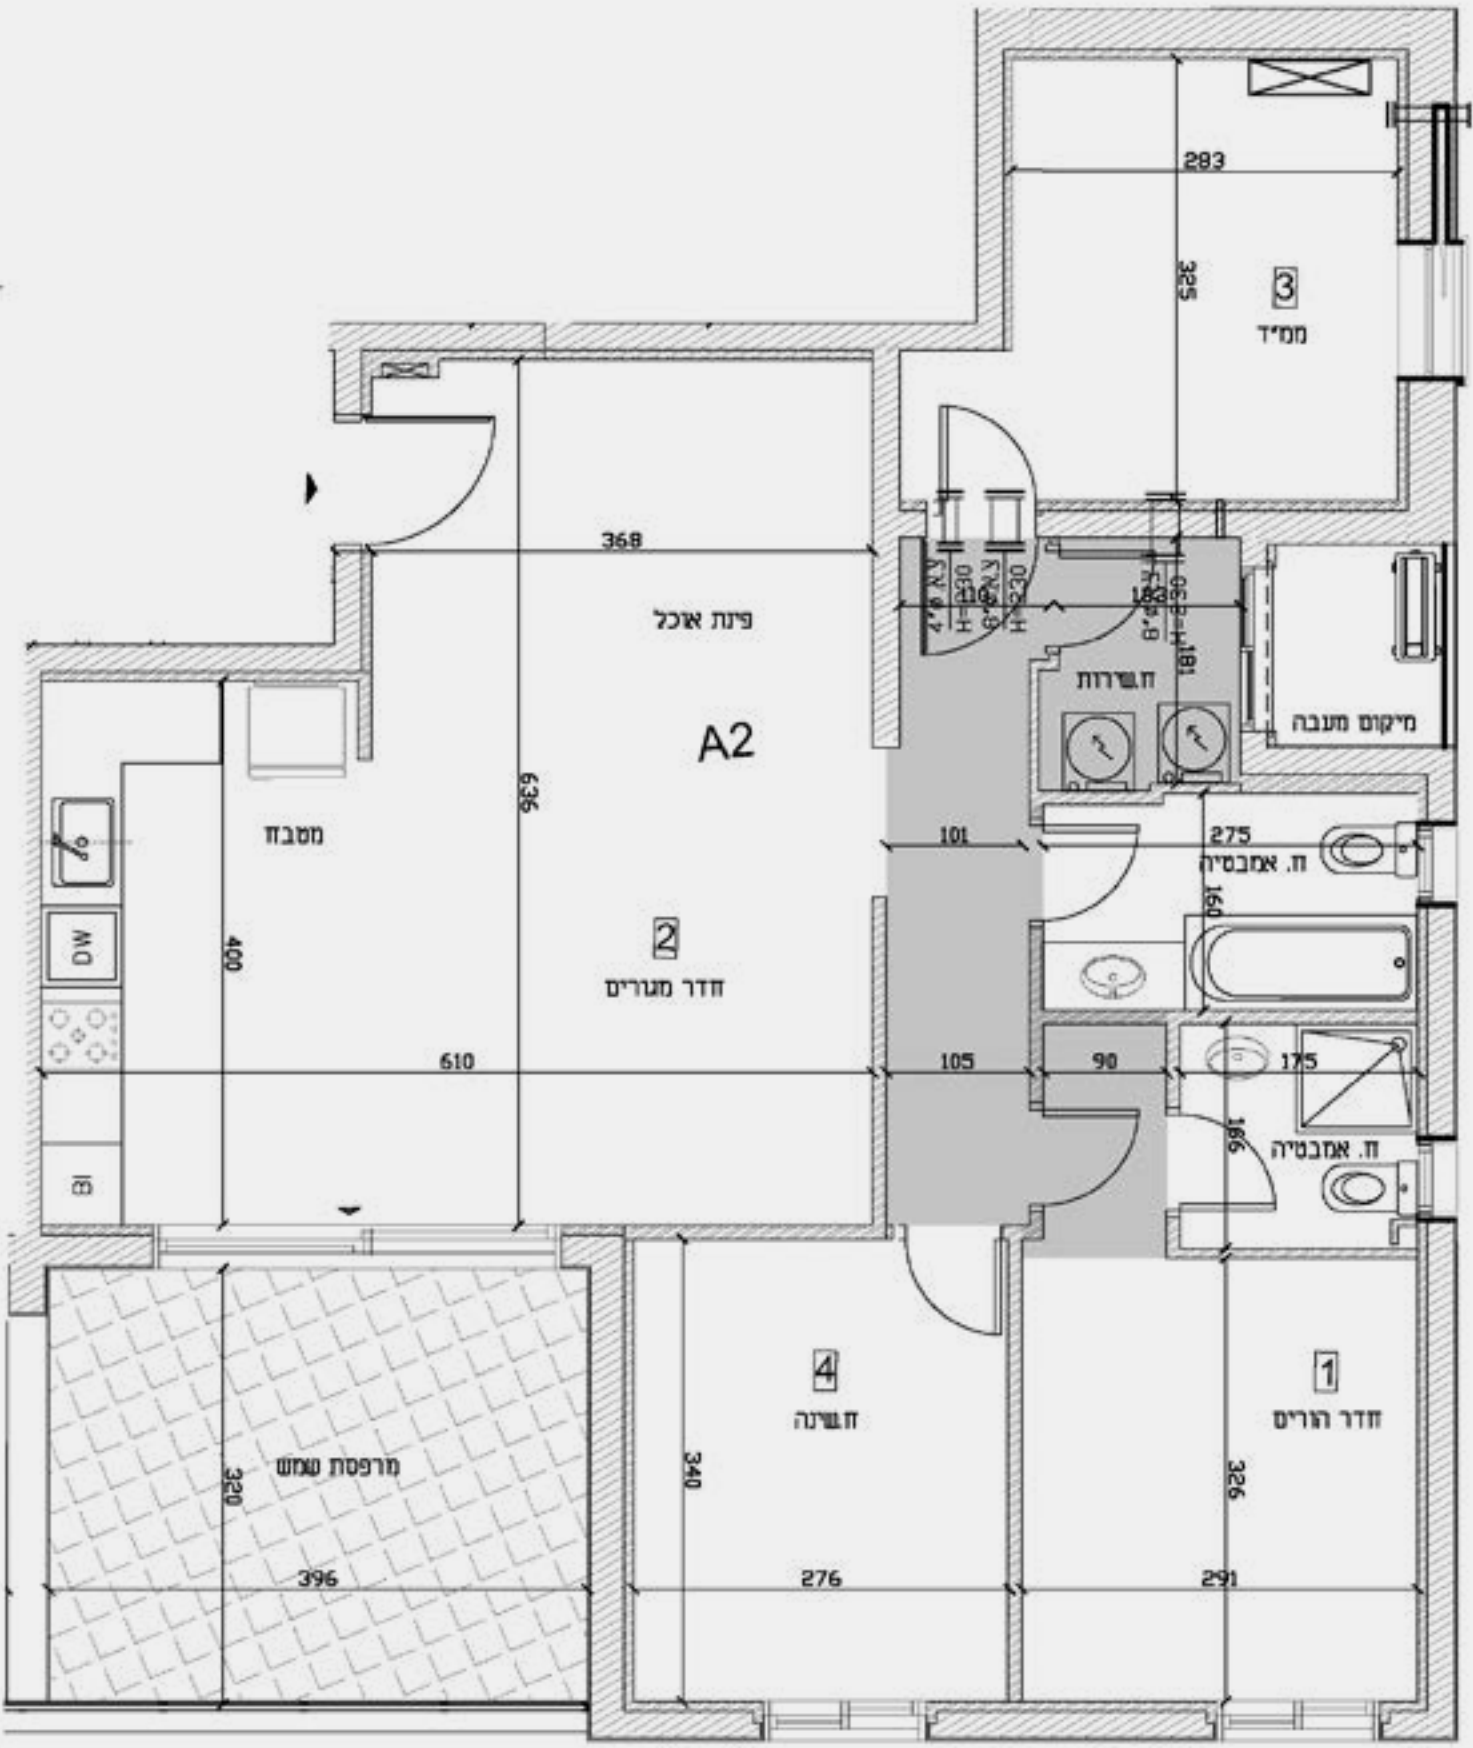

בניין 6

קומה	דירה
0	8
1	11
2	14
3	17
4	20
5	23

בניין 8

קומה	דירה
1	9
2	12
3	15
4	18
5	21

95.53 מ"ר +
13.97 מ"ר מרפסת
(מתייחס לשני הבניינים)

דירות המיועדות לזכאים
לדירור במחיר מופחת