


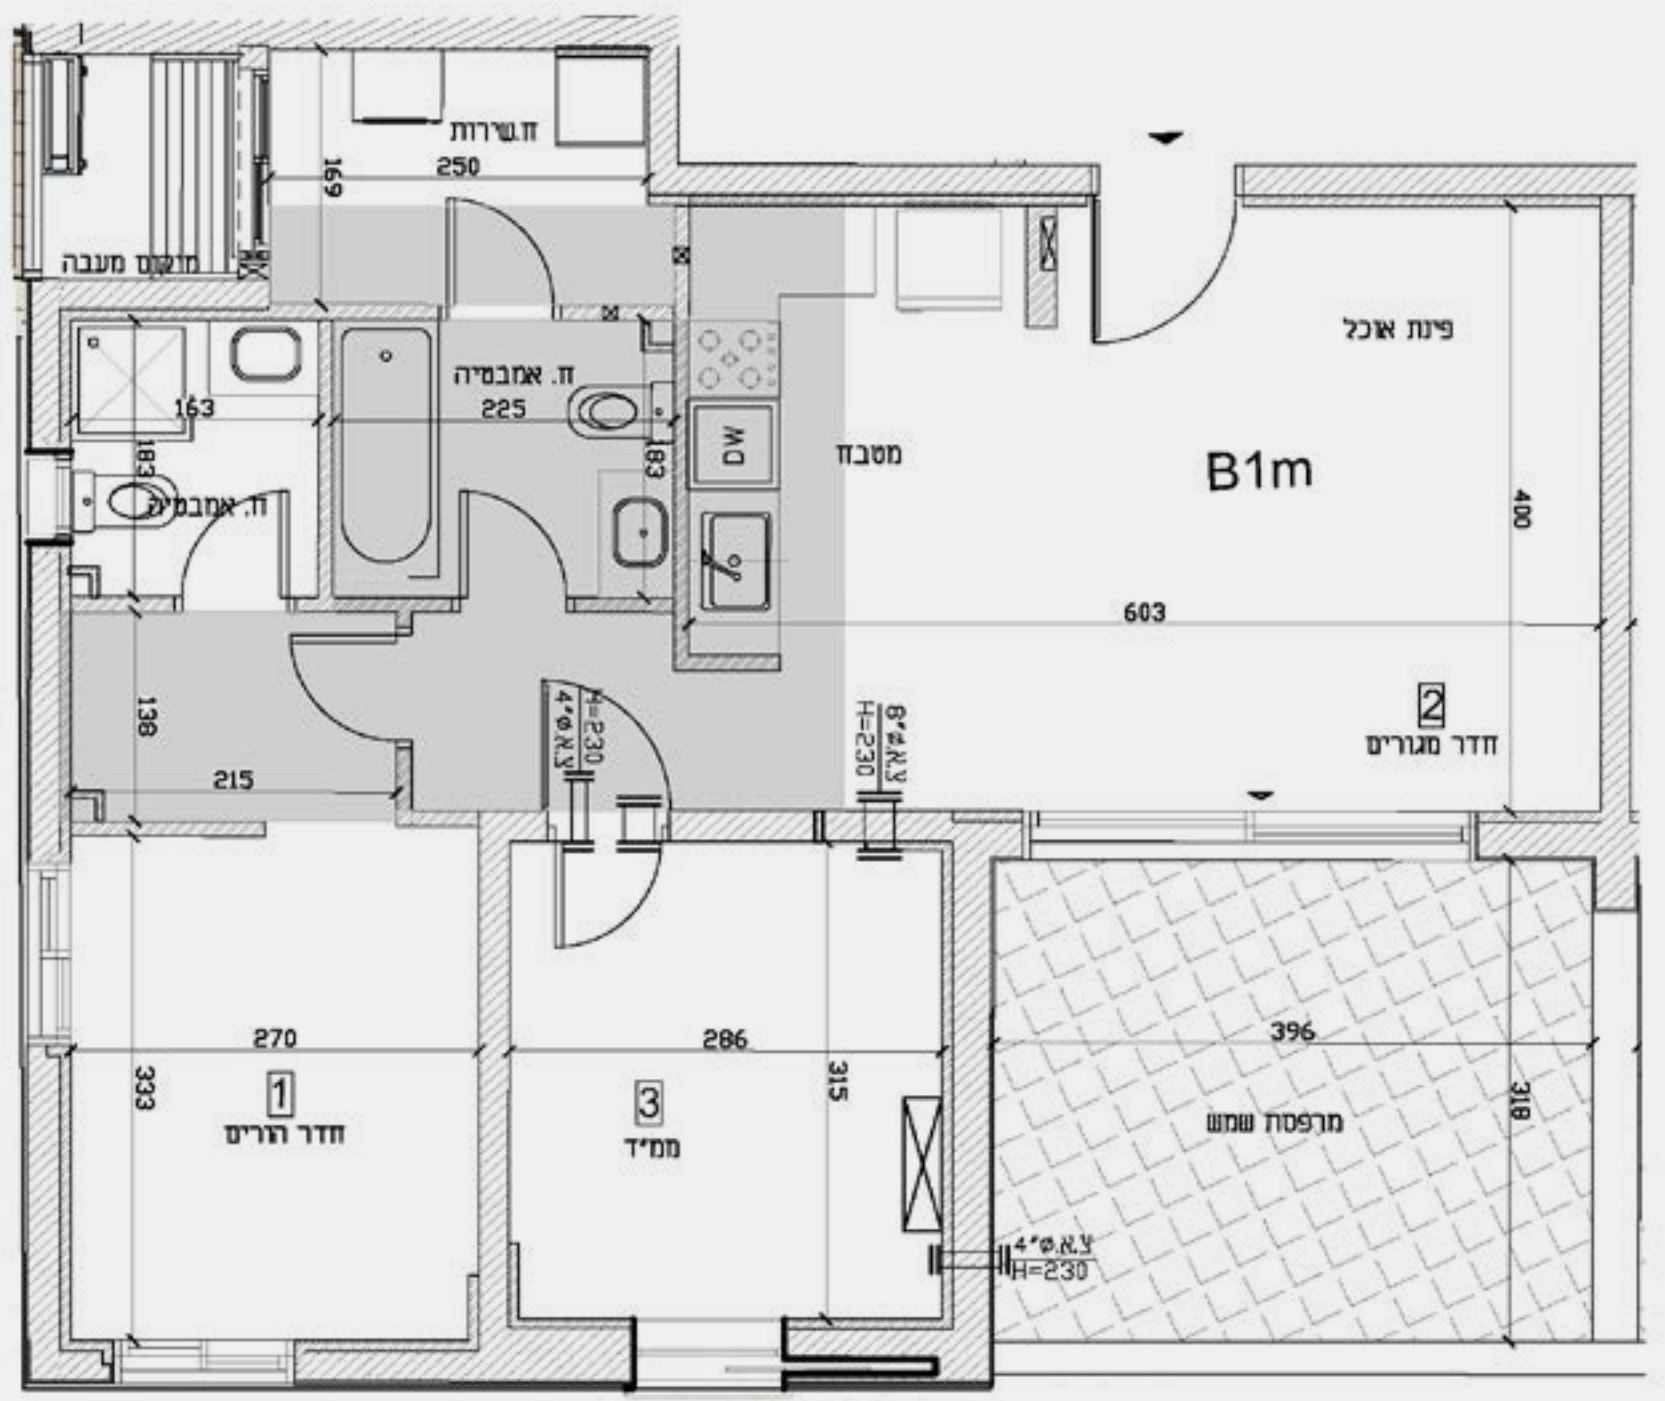

בניין 6

דירה	קומה
5	-1
3	-2

בניין 7

דירה	קומה
5	-1
3	-2

72.37 מ"ר +
13.97 מ"ר מרפסת

בניין 8

דירה	קומה
3	-1

72.15 מ"ר +
13.97 מ"ר מרפסת

דירות המיועדות לזכאים
לדיר במחיר מופחת