


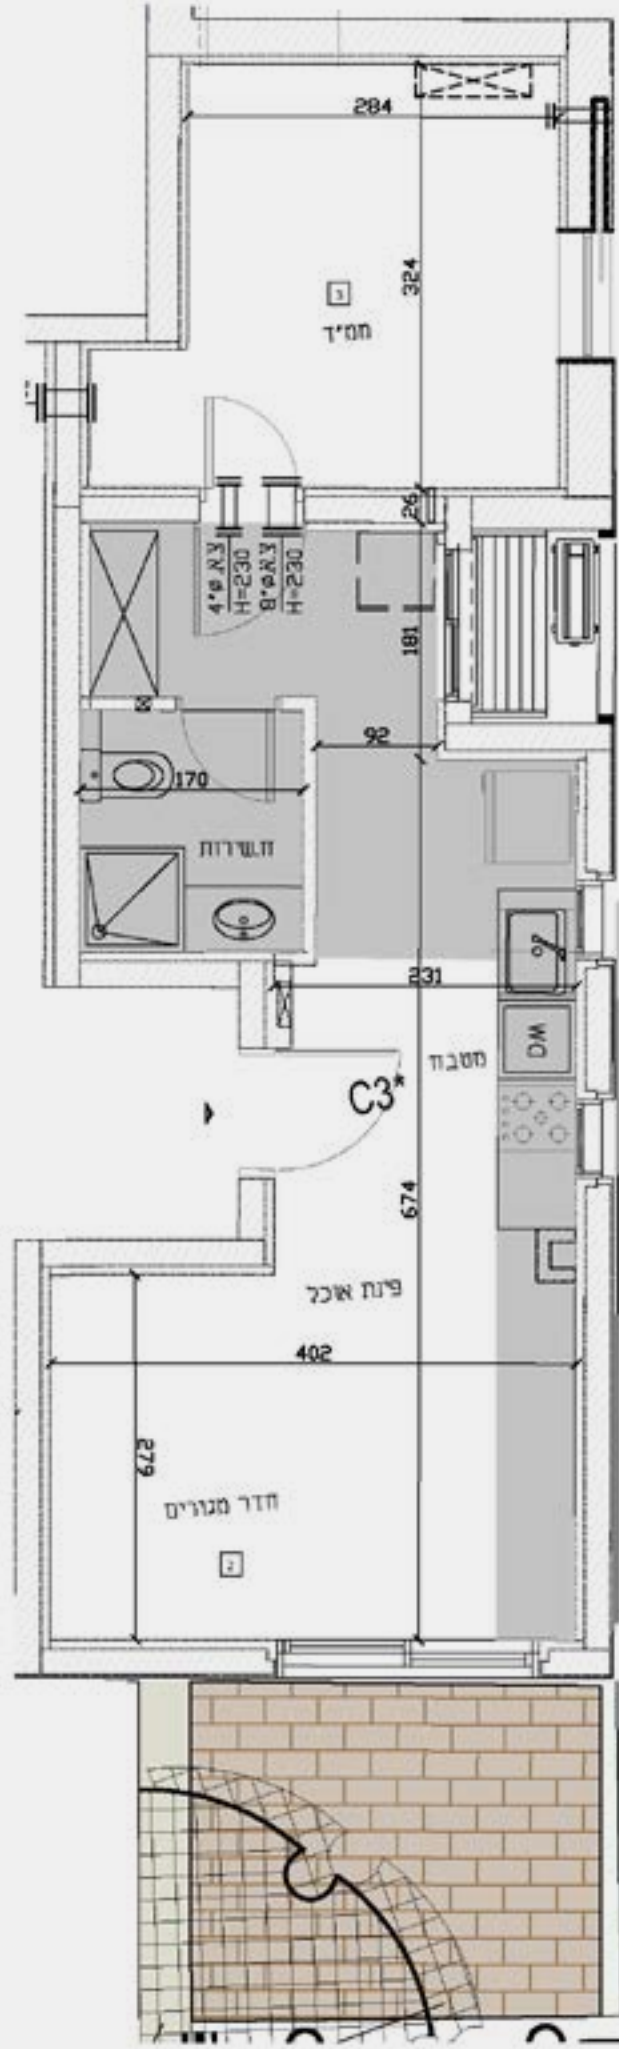

בניין 2

קומה	דירה
0	2

49.43 מ"ר +

10.64 מ"ר מרפסת

דירות המיועדות לזכאים
לדיור במחיר מופחת