


בנין 7

דירה	קומה
8	0

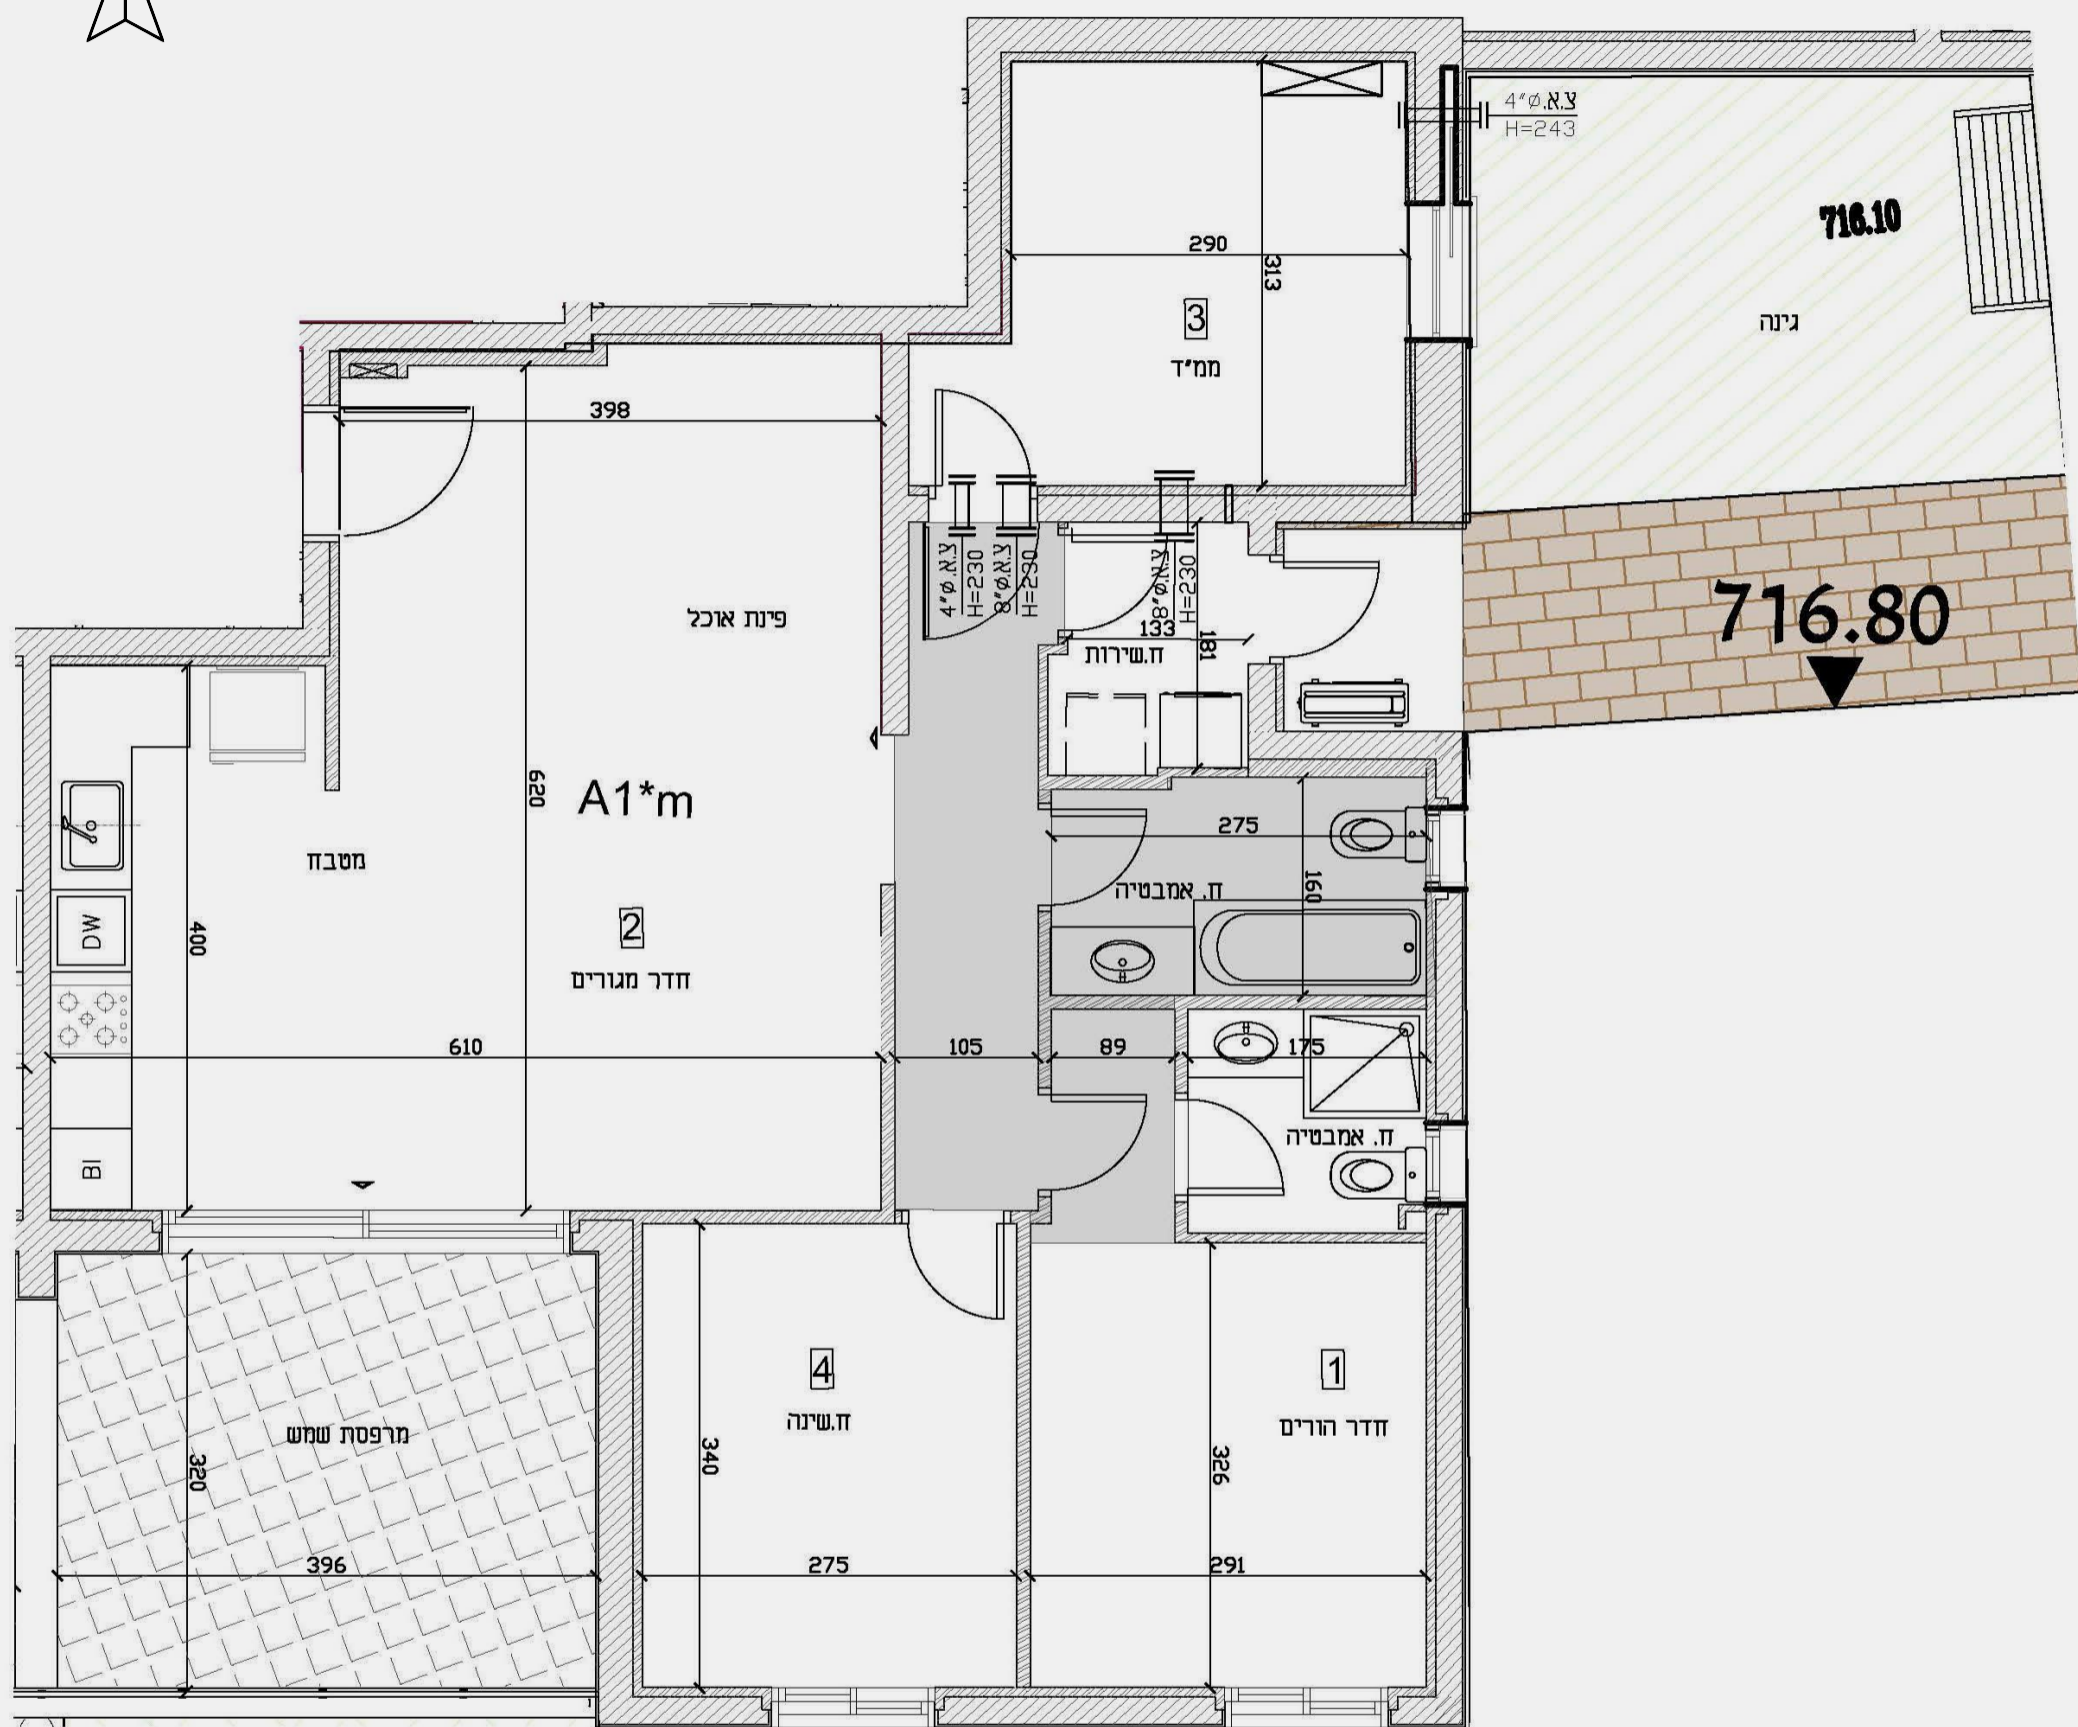

סביוני מורדות ארנונה *For Rent*

מגרש 24

A1*M

4 חדרים



יתכנו שינויים לפי דרישת הרשויות ו/או החלטות החברה. את החברה יחייבו רק תכניות המכר והמפרט הסופיים, שעליהם יחתמו החברה והרוכשים. תכניות המכירה כוללות פרטי ריהוט ומוצרי חשמול - להמחשה בלבד - שאינם כלולים בממכר.