



בנין 7

דירה	קומה
14	2
17	3
20	4
23	5

בנין 9

דירה	קומה
6	2
9	3
12	4
15	5


דירות המיועדות לזכאים
לדיוור במחיר מופחת

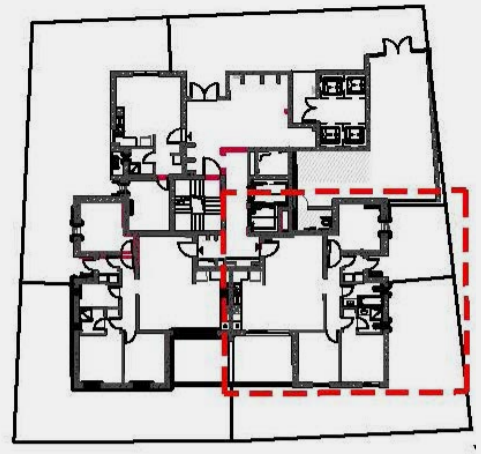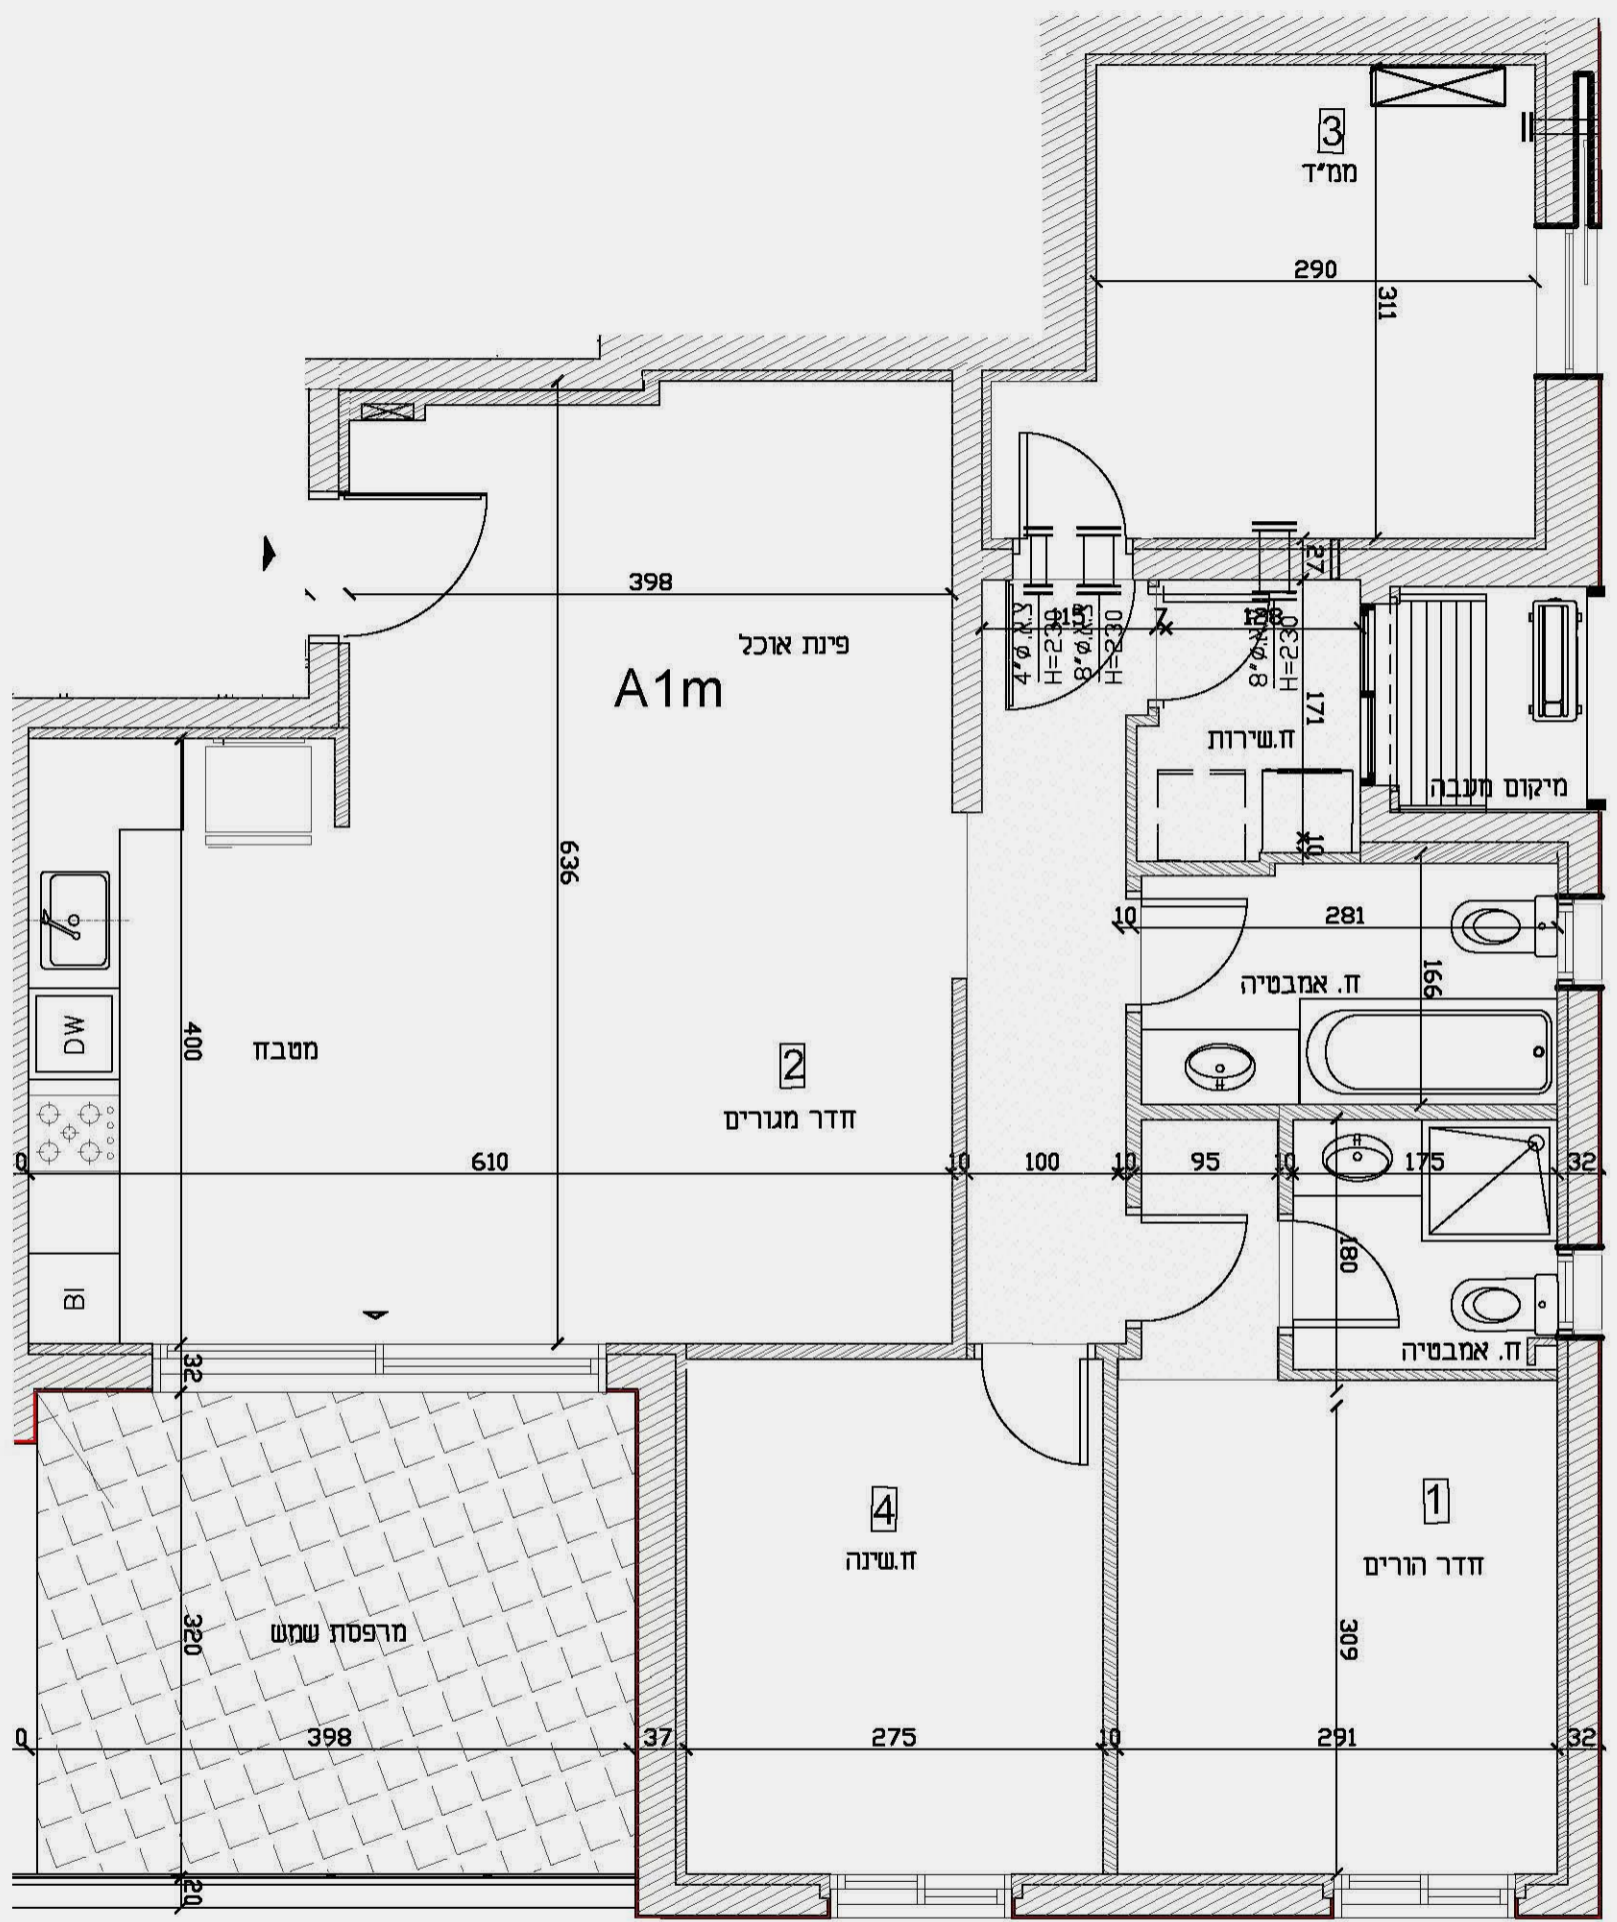

בנין 7

קומה	דירה
1	11

● דירות המיועדות לזכאים לדיור במחיר מופחת

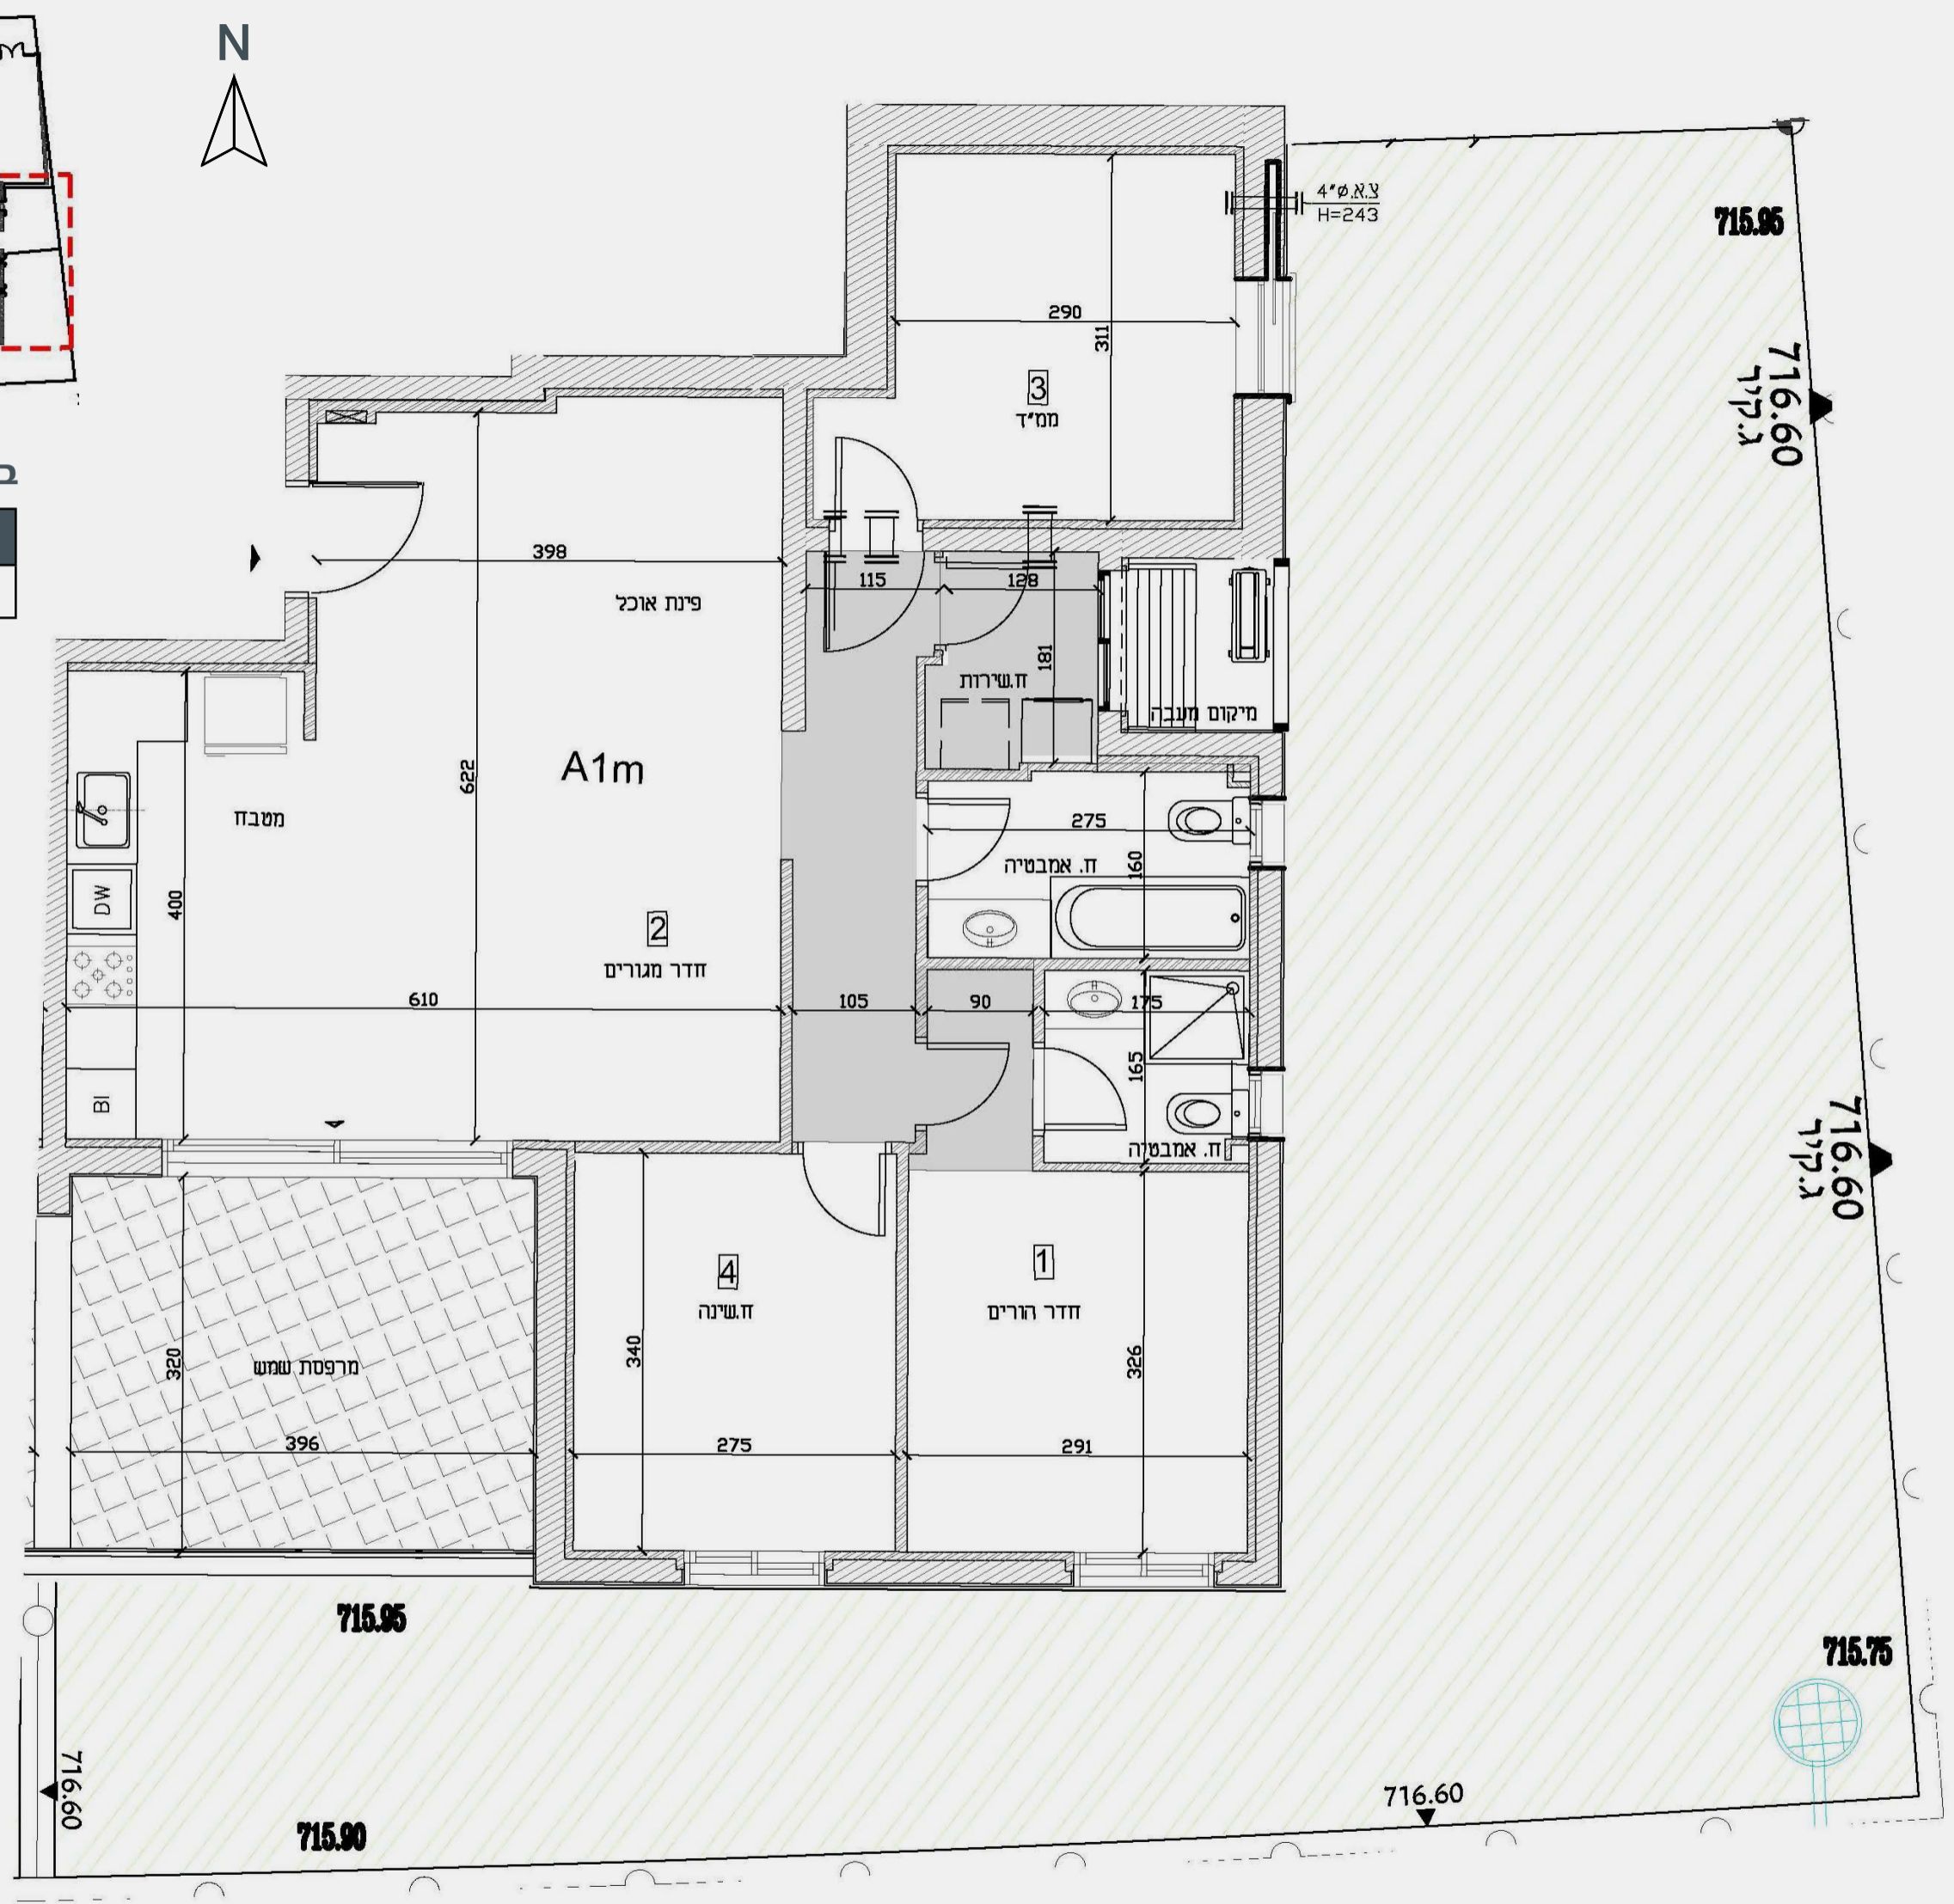

בנין 9

דירה	קומה
3	1