



בנין 1


דירה	קומה
6	2
9	3
12	4
15	5
18	6

בנין 2

דירה	קומה
8	2
11	3
14	4
17	5
20	6

בנין 5



דירה	קומה
8	2
11	3
14	4
17	5
20	6

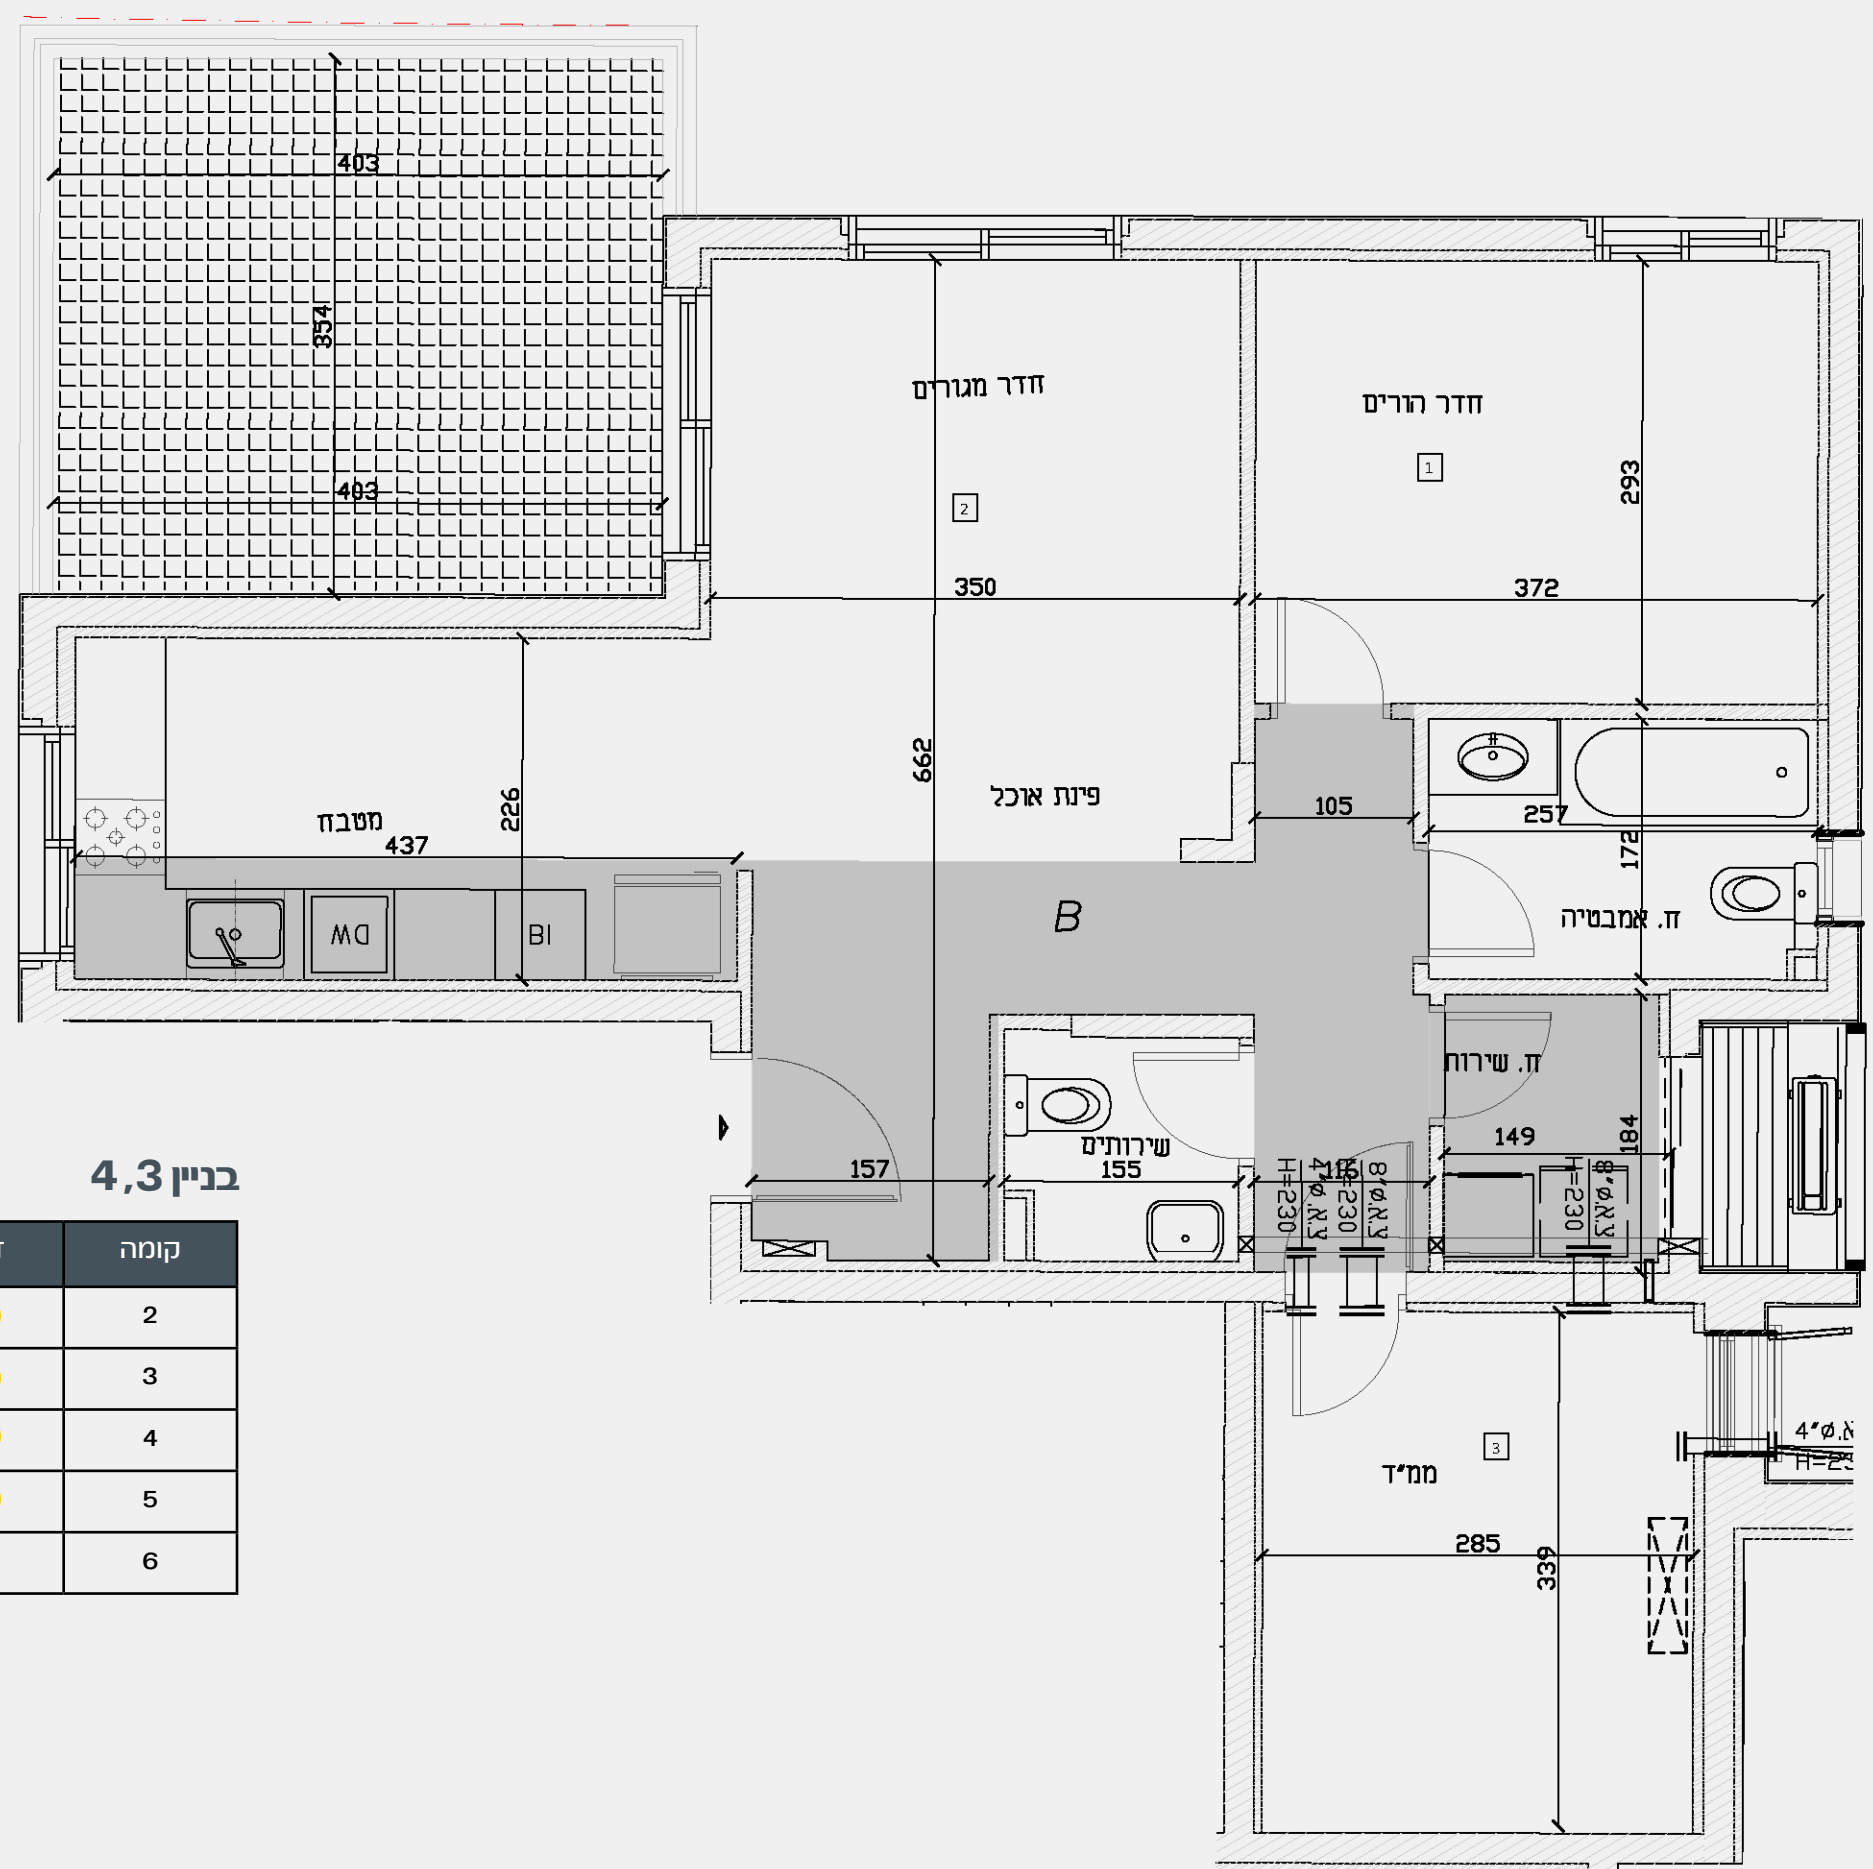

בנין 3,4

דירה	קומה
7	2
10	3
13	4
16	5
19	6

דירות המיועדות לזכאים
לדירור במחיר מופחת

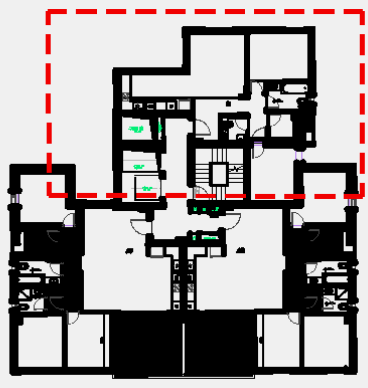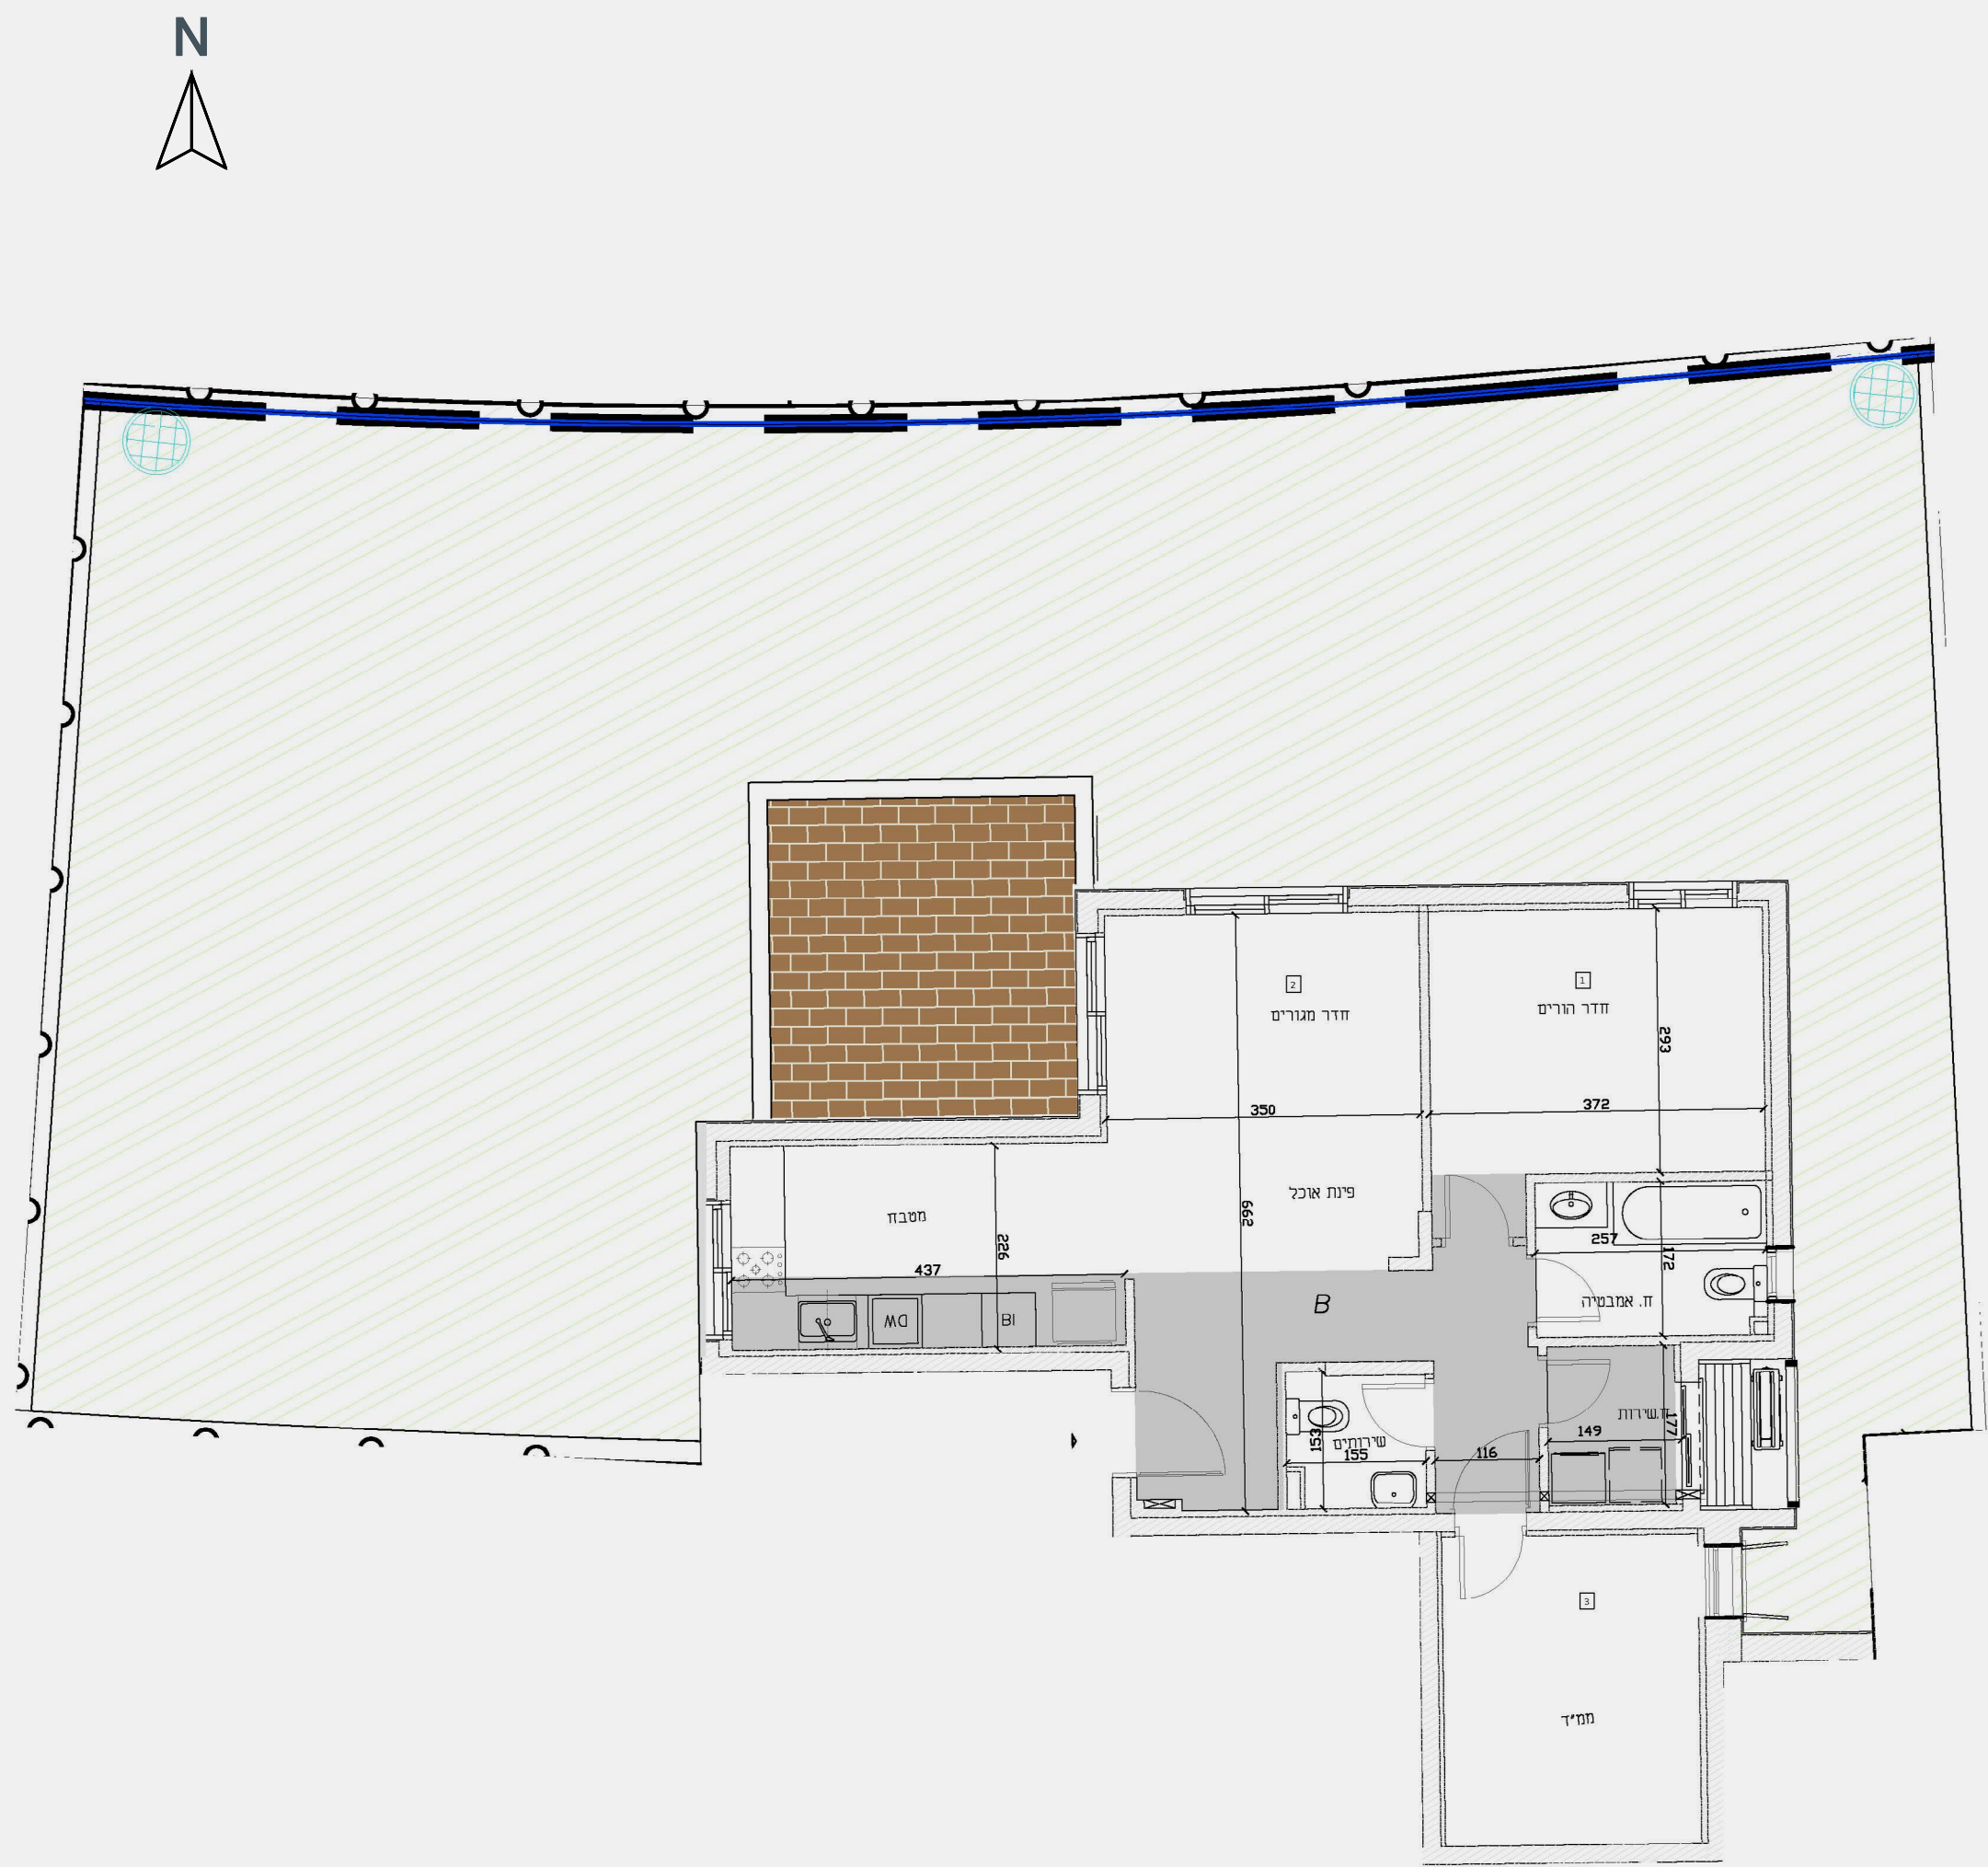

בנין 1


דירה	קומה
3	1

יתכנו שינויים לפי דרישת הרשויות ו/או החלטות החברה. את החברה יחייבו רק תכניות המכר והמכרס הסופיים, שעליהם יחתמו החברה והרוכשים. תכניות המכירה כוללות פרטי ריהוט ומוצרי חשמל - להמחשה בלבד - שאינם כלולים בממכר.




בנין 2

דירה	קומה
5	1

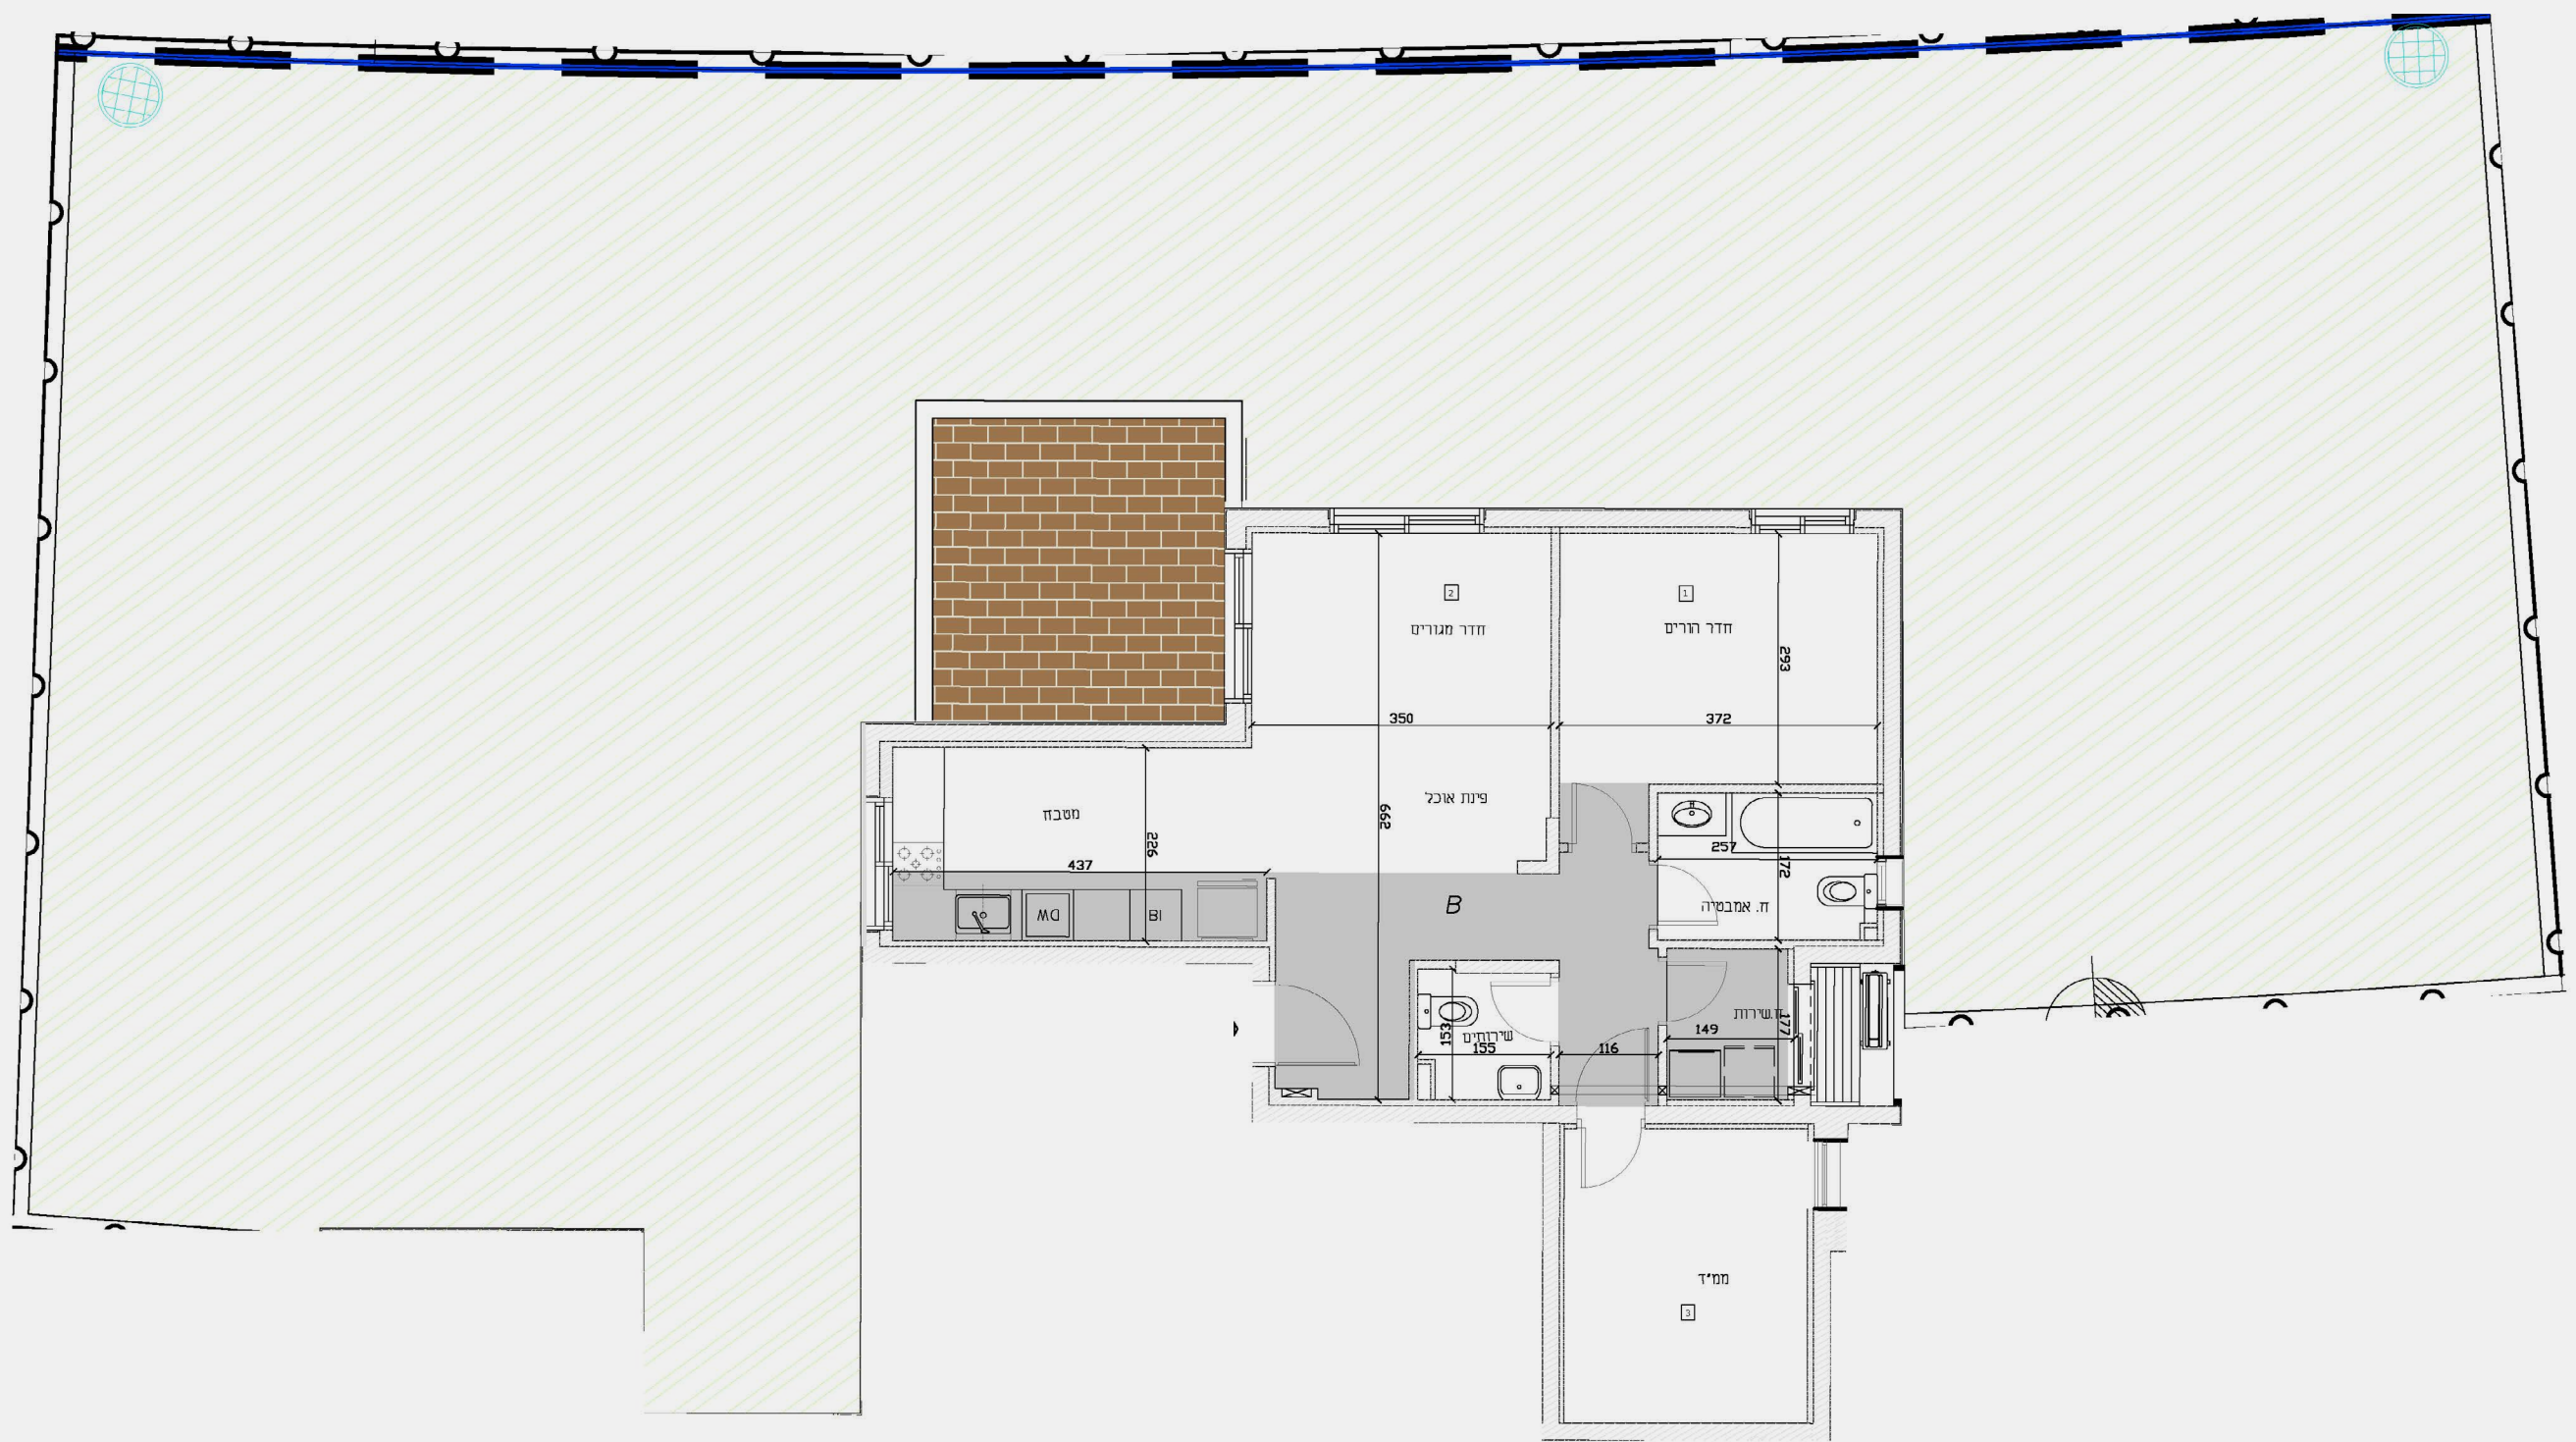



יתכנו שינויים לפי דרישת הרשויות ו/או החלטות החברה. את החברה יחייבו רק תכניות המכר והמפרט הסופיים, שעליהם יחתמו החברה והרוכשים. תכניות המכירה כוללות פרטי ריהוט ומוצרי חשמל - להמחשה בלבד - שאינם כלולים בממכר.

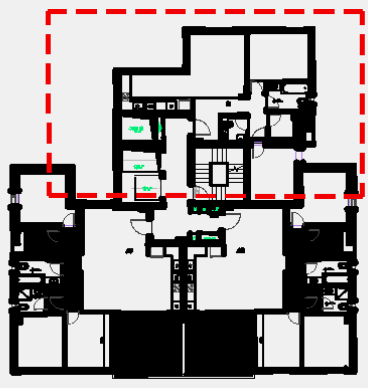

בנין 3

דירה	קומה
4	1

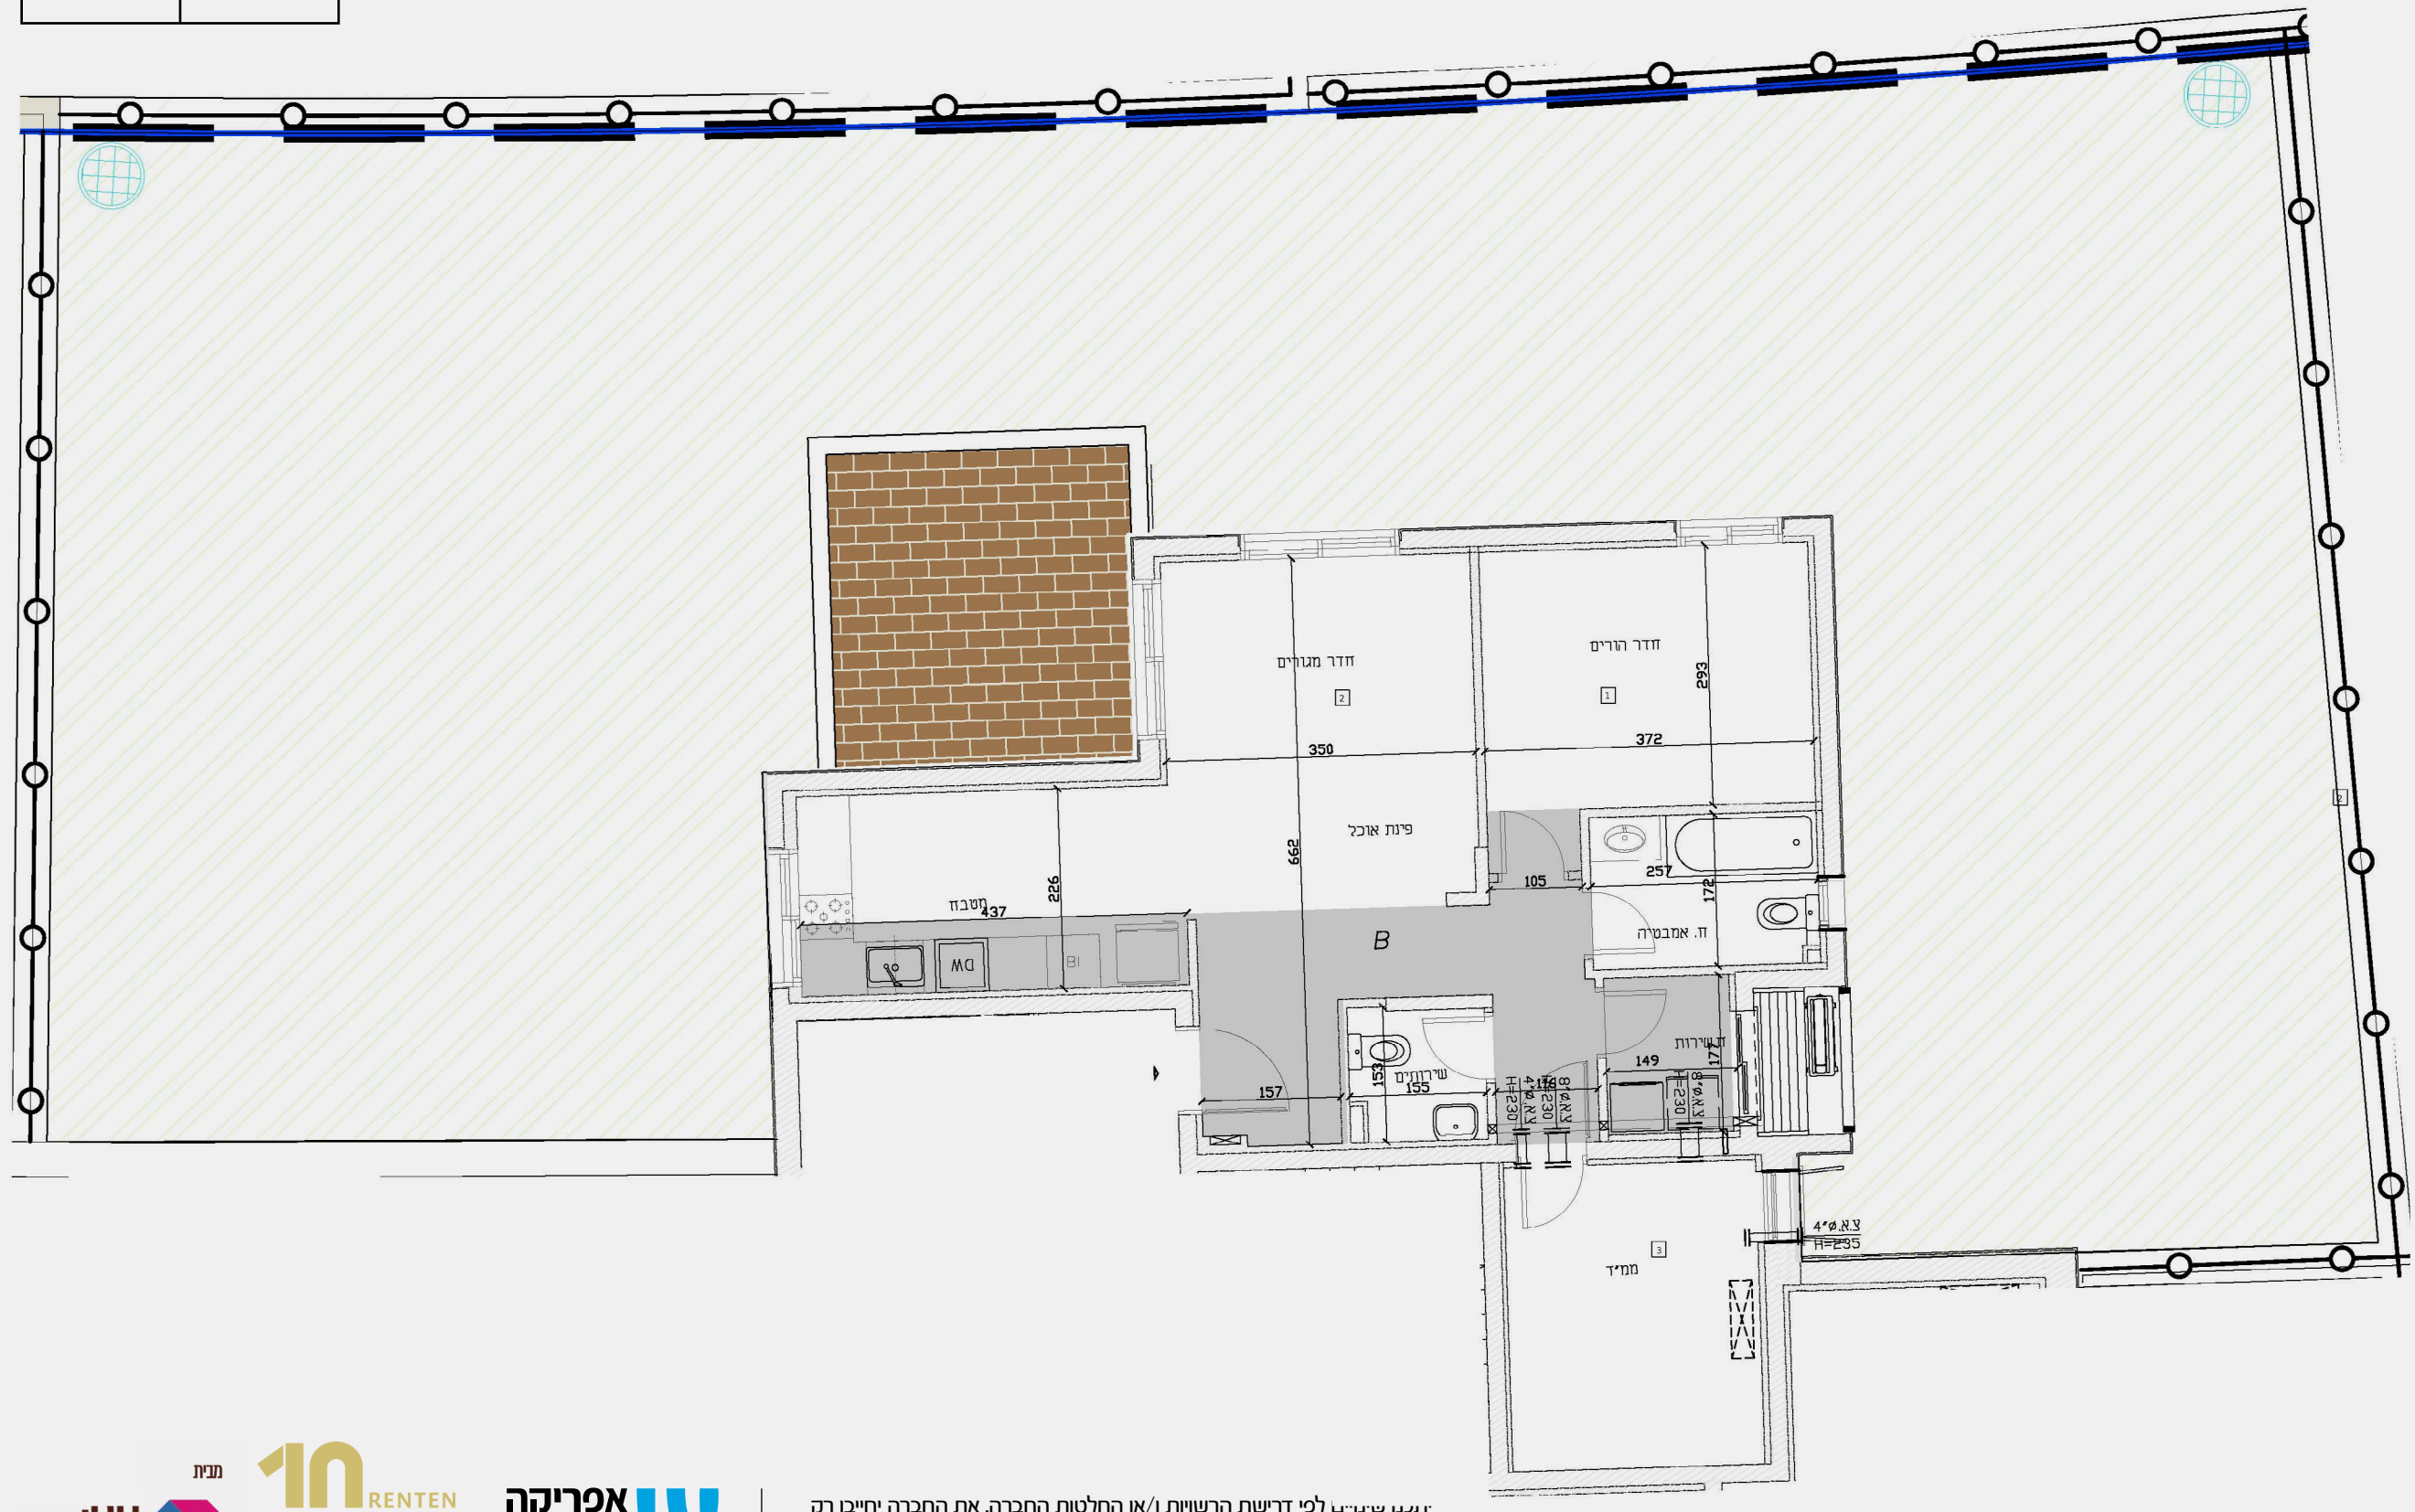

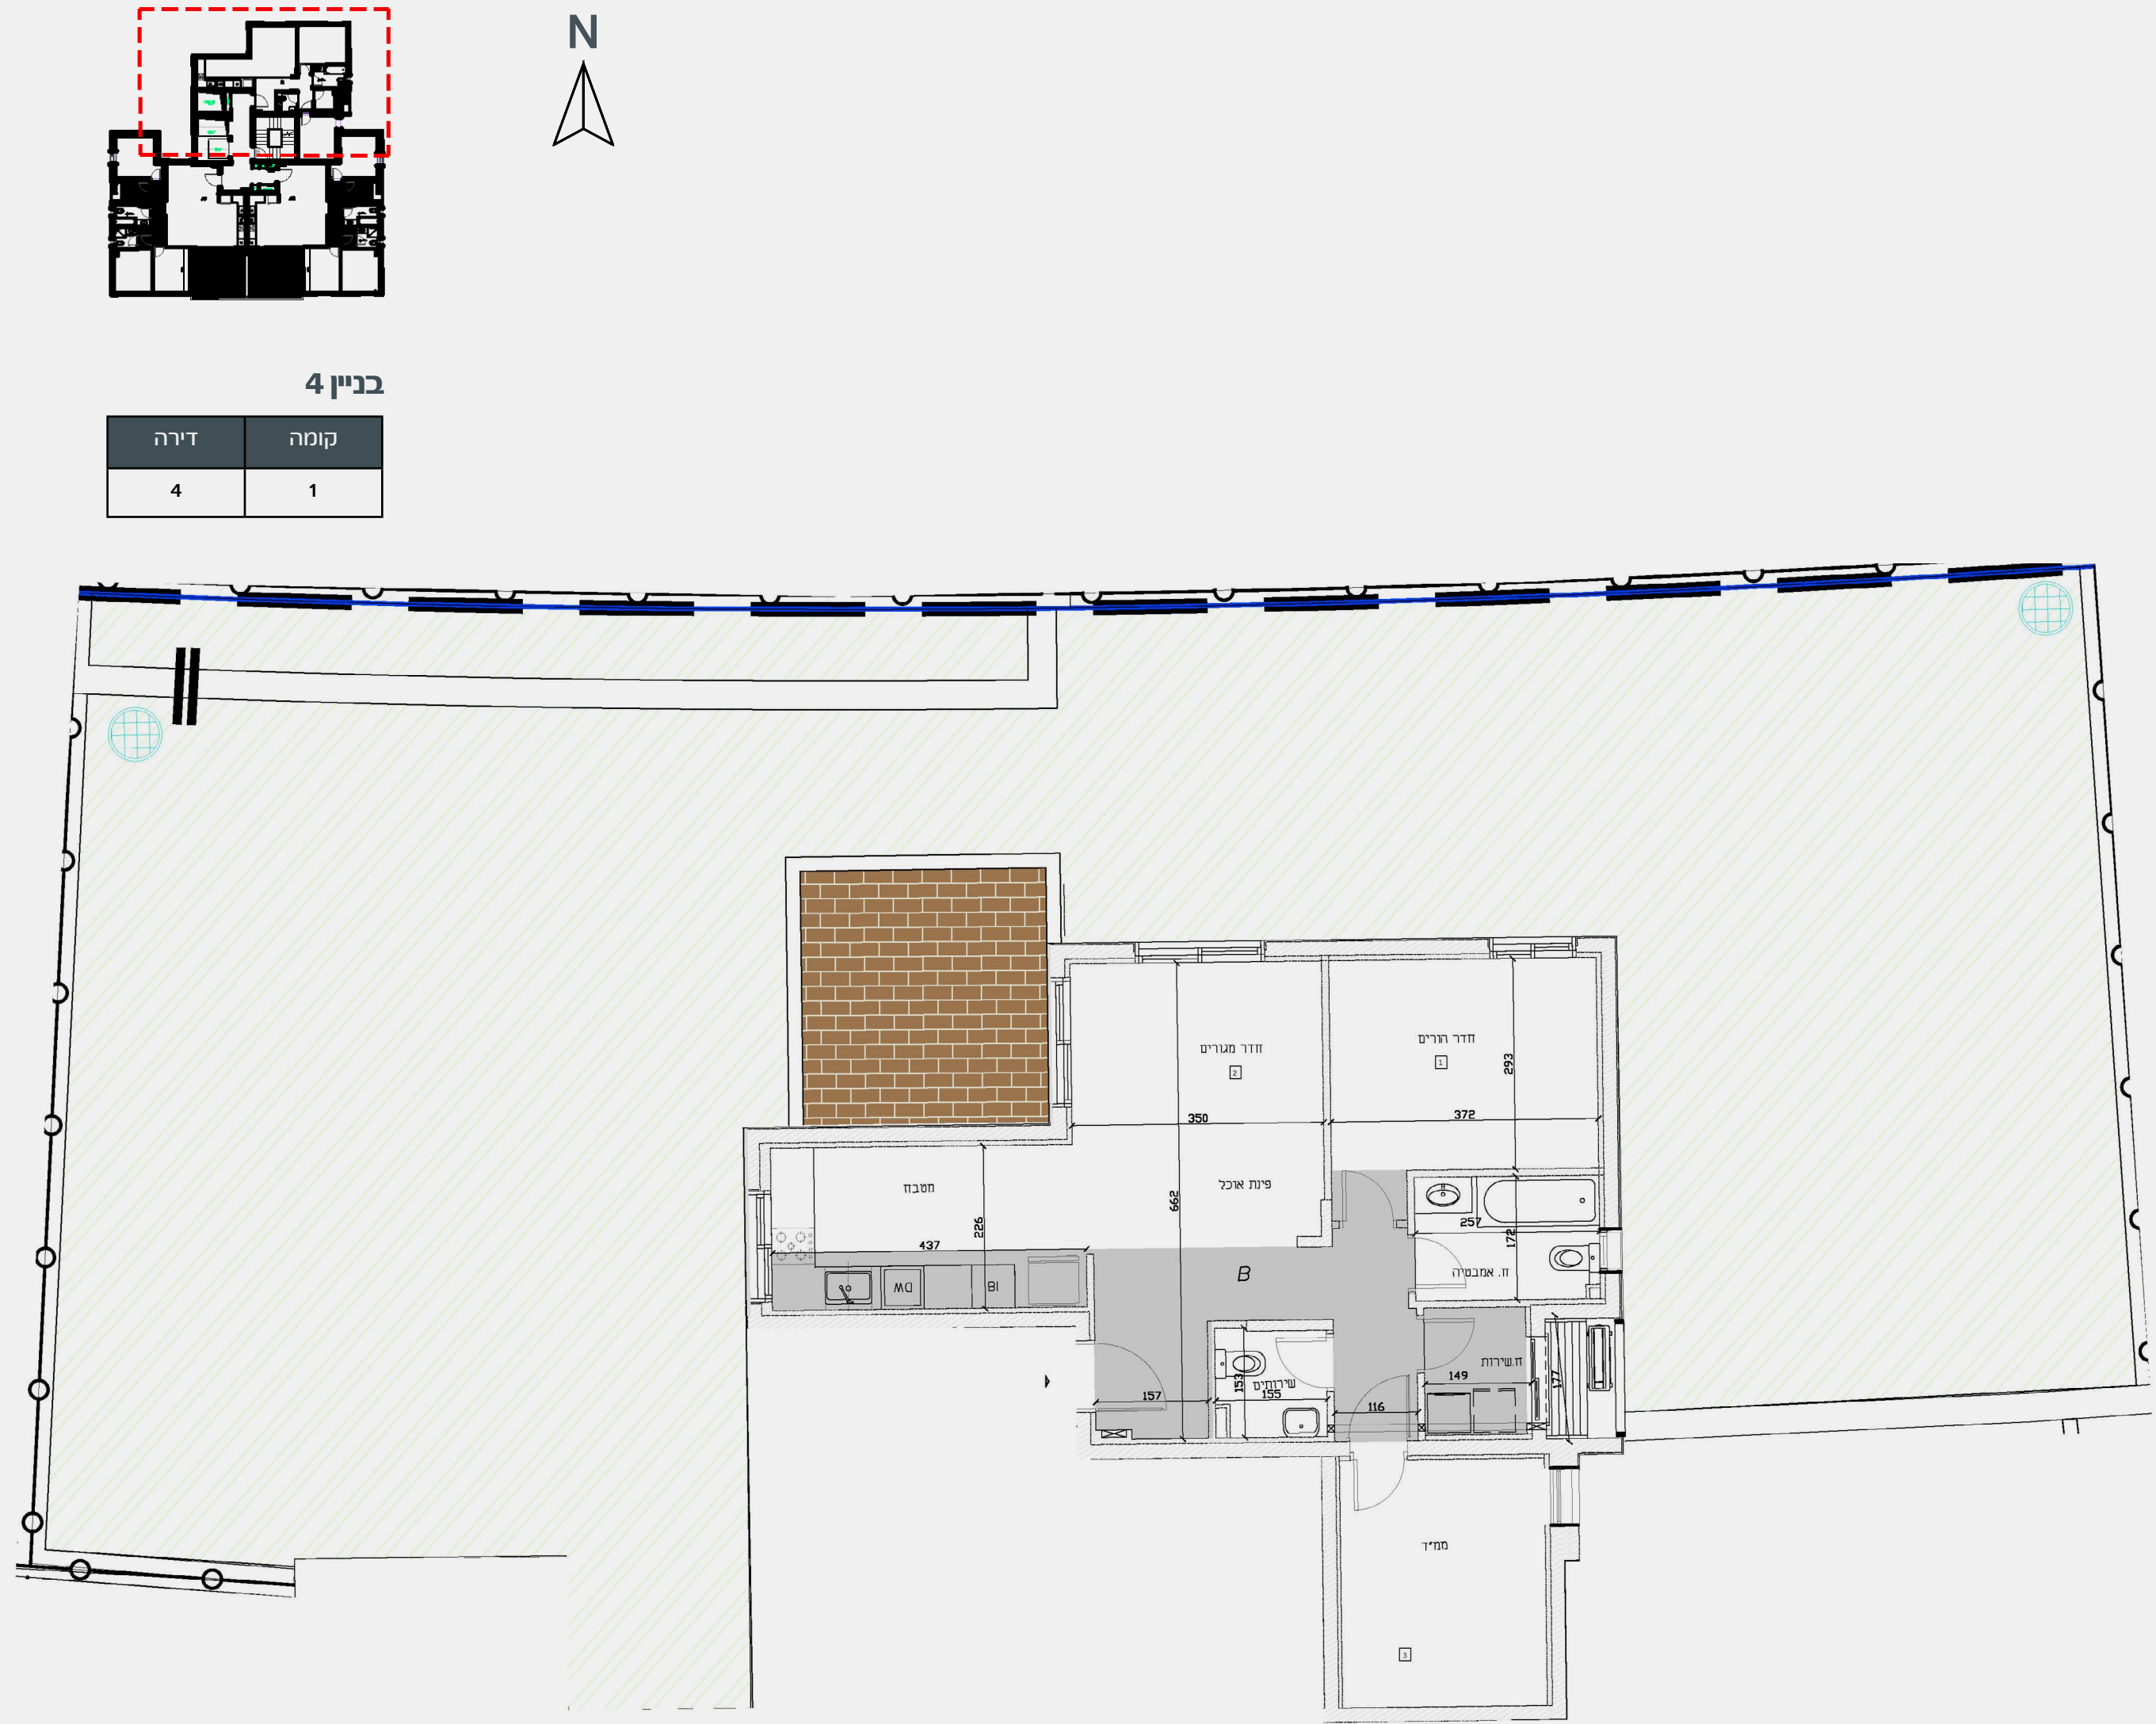

בנין 4


דירה	קומה
4	1



יתכנו שינויים לפי דרישת הרשויות ו/או החלטות החברה. את החברה יחייבו רק תכניות המכר והמכרס הסופיים, שעליהם יחתמו החברה והרוכשים. תכניות המכירה כוללות פרטי ריהוט ומוצרי חשמל - להמחשה בלבד - שאינם כלולים בממכר.



בנין 5

דירה	קומה
5	1

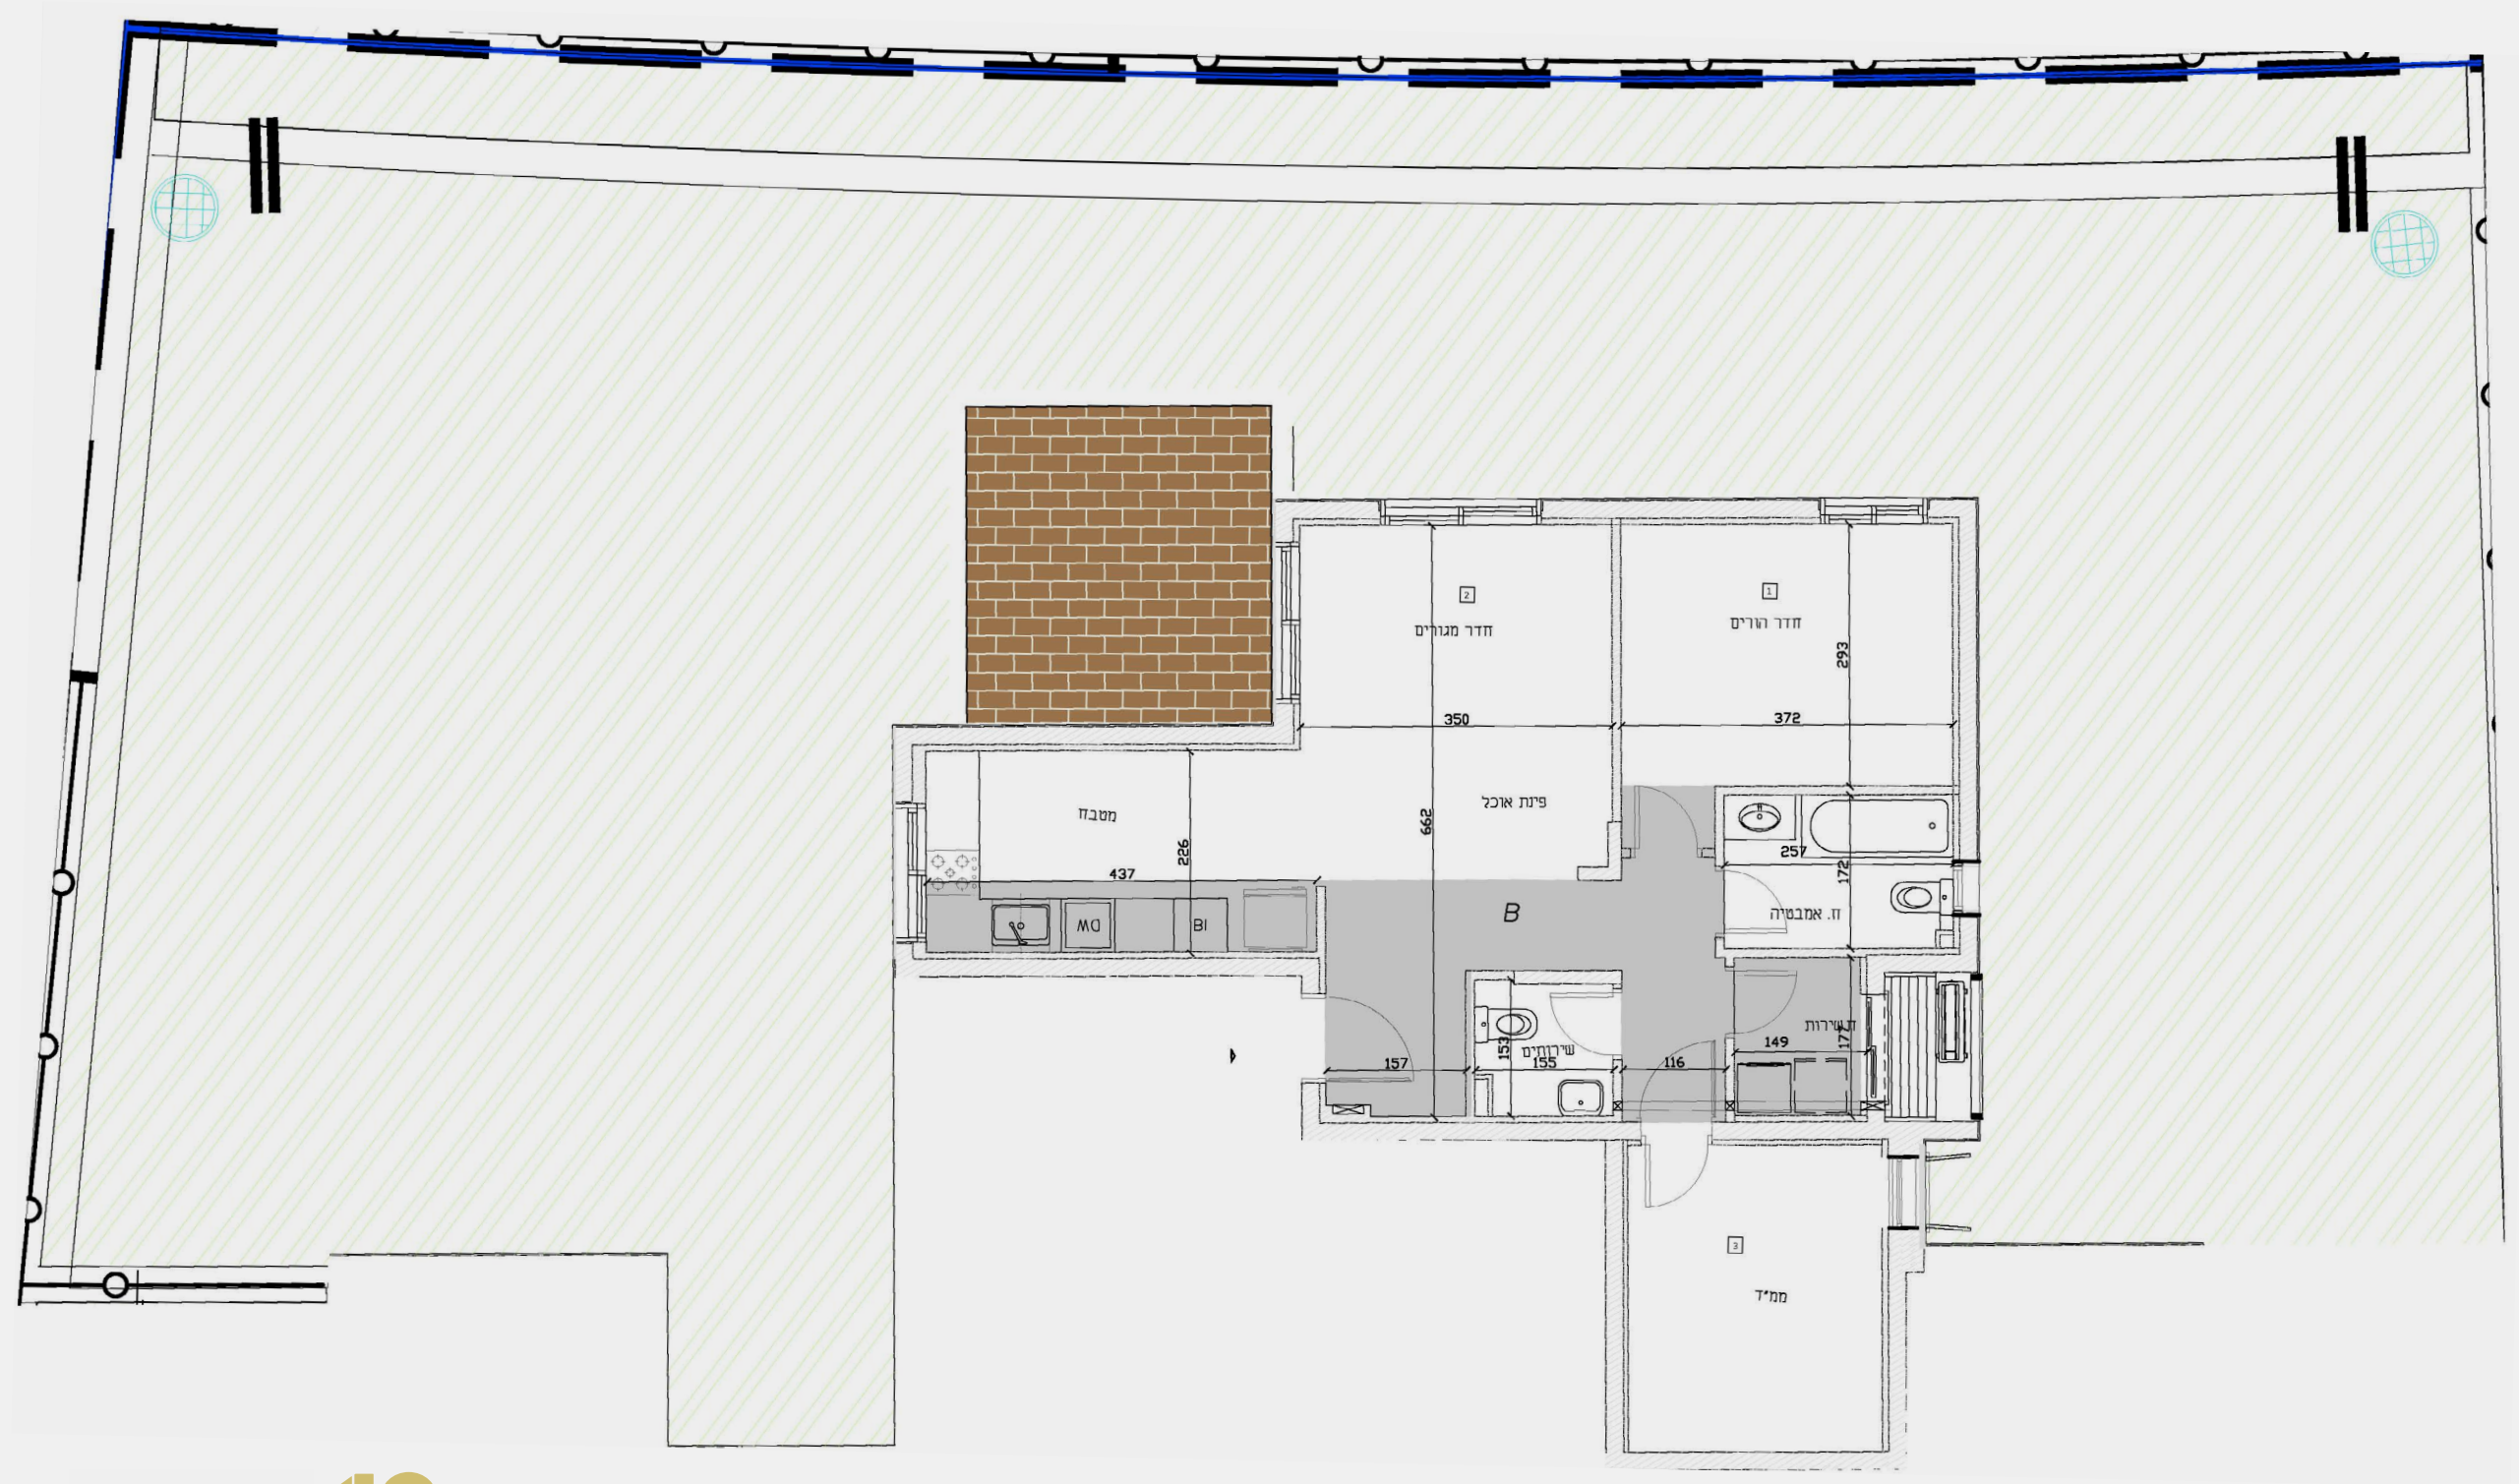

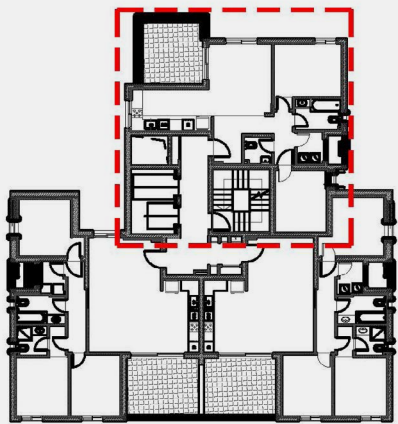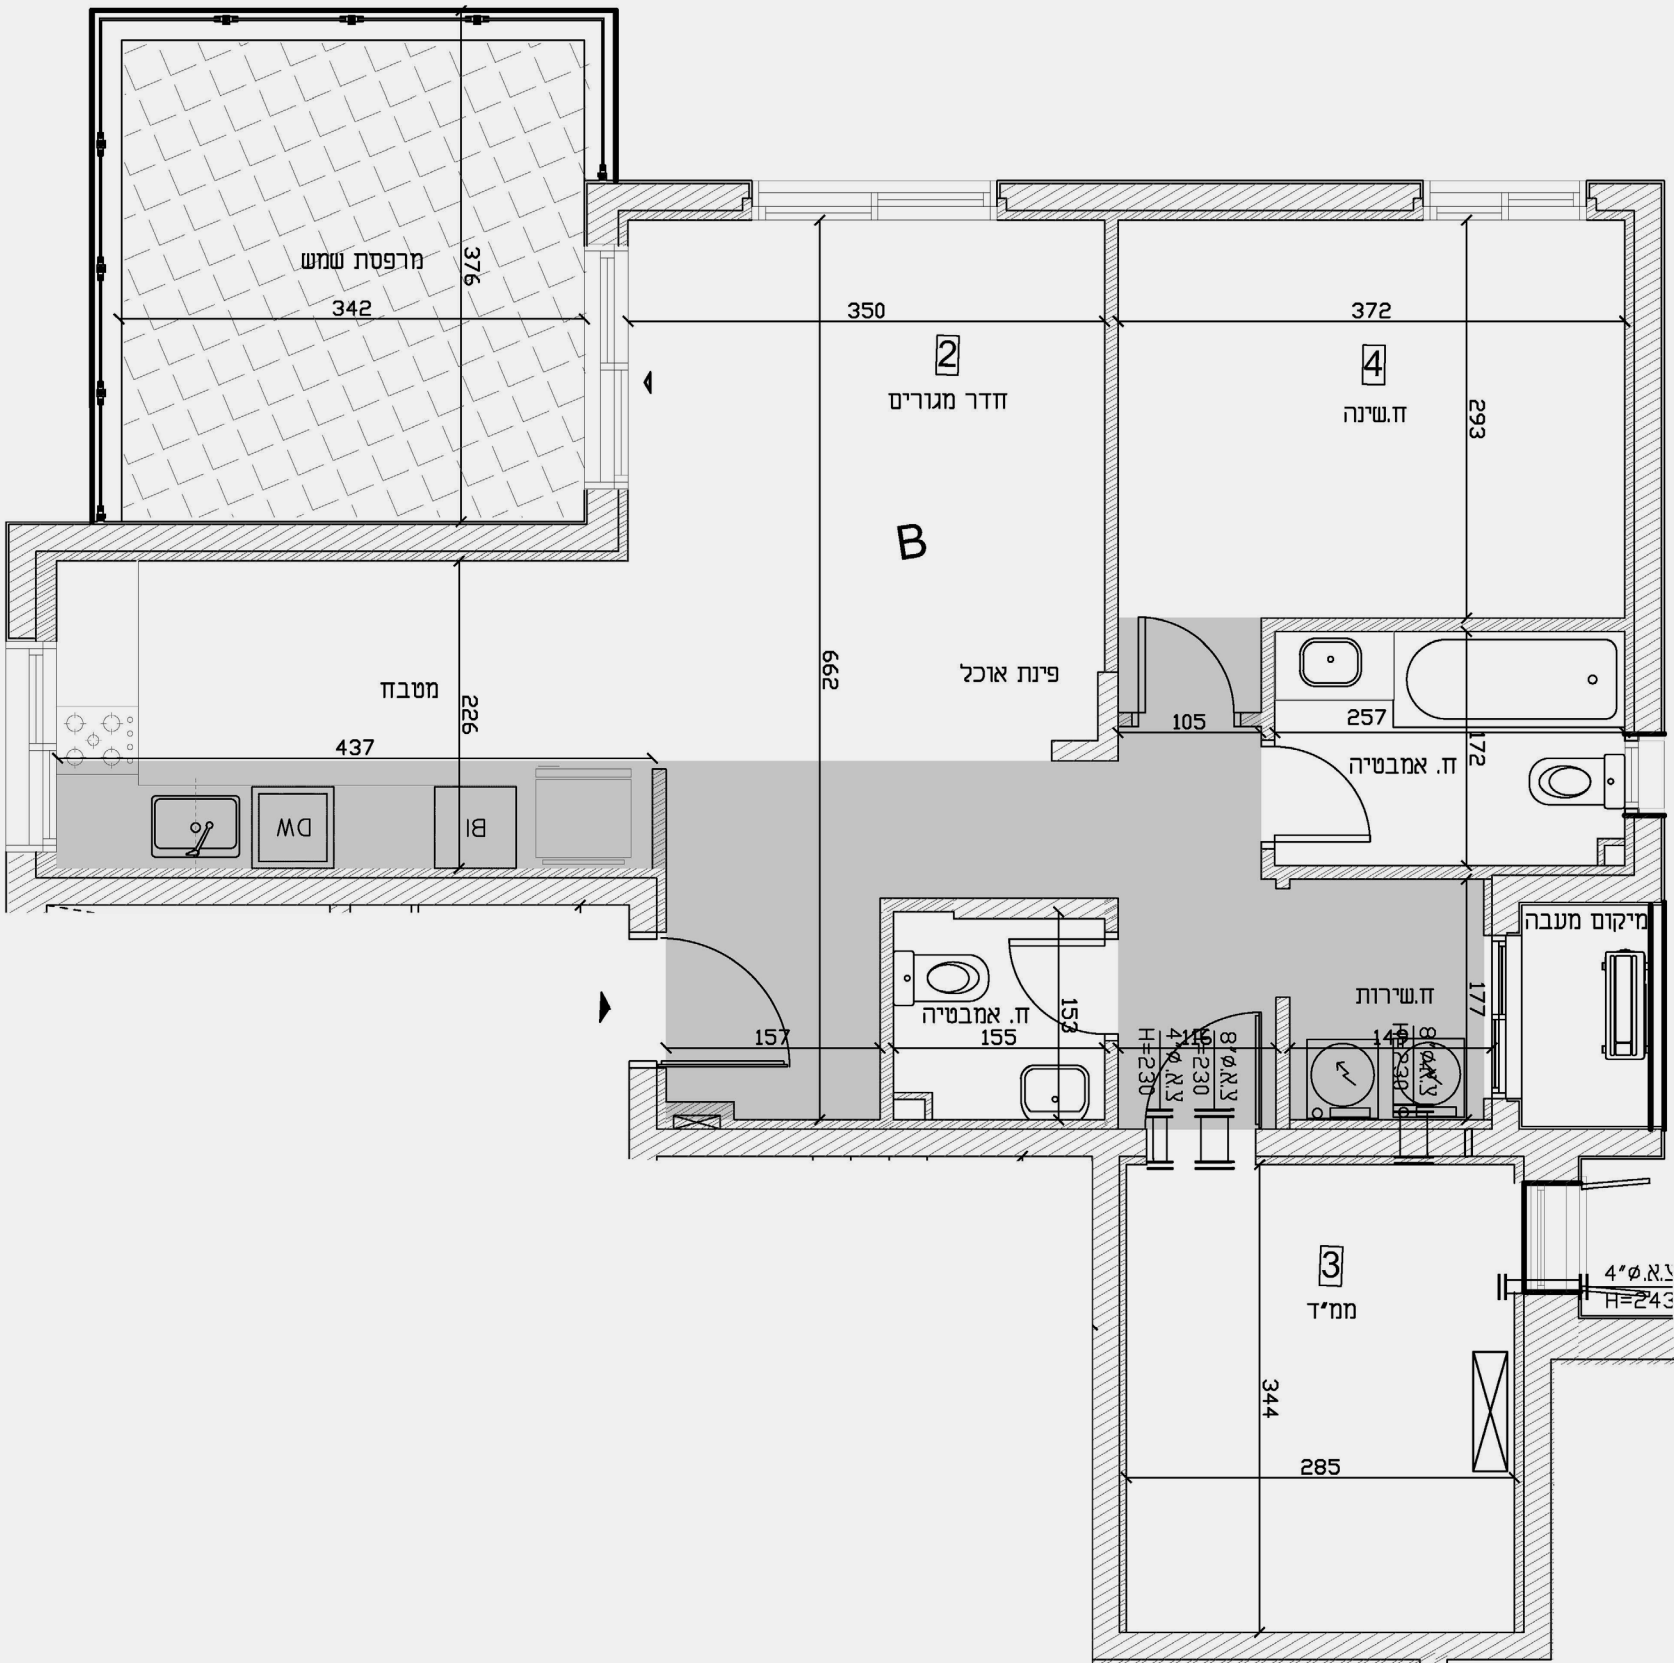

בנין 6

דירה	קומה
12	1
15	2
18	3
21	4
24	5

בנין 8

דירה	קומה
10	1
13	2
16	3
19	4
22	5

יתכנו שינויים לפי דרישת הרשויות ו/או החלטות החברה. את החברה יחייבו רק תכניות המכר והמפרט הסופיים, שעליהם יחתמו החברה והרוכשים. תכניות המכירה כוללות פרטי ריהוט ומוצרי חשמל - להמחשה בלבד - שאינם כלולים בממכר.

אפריקה ישראל מגורים

RENTEN
דנטן

מבית
דירה להשכיר
החברה הממשלתית לדיוו
ולהשכרה בע"מ