

בנין 6

דירה	קומה
5	-1
3	-2


בנין 7


דירה	קומה
5	-1
3	-2

בנין 8

דירה	קומה
3	-1


דירות המיועדות לזכאים לדיור במחיר מופחת

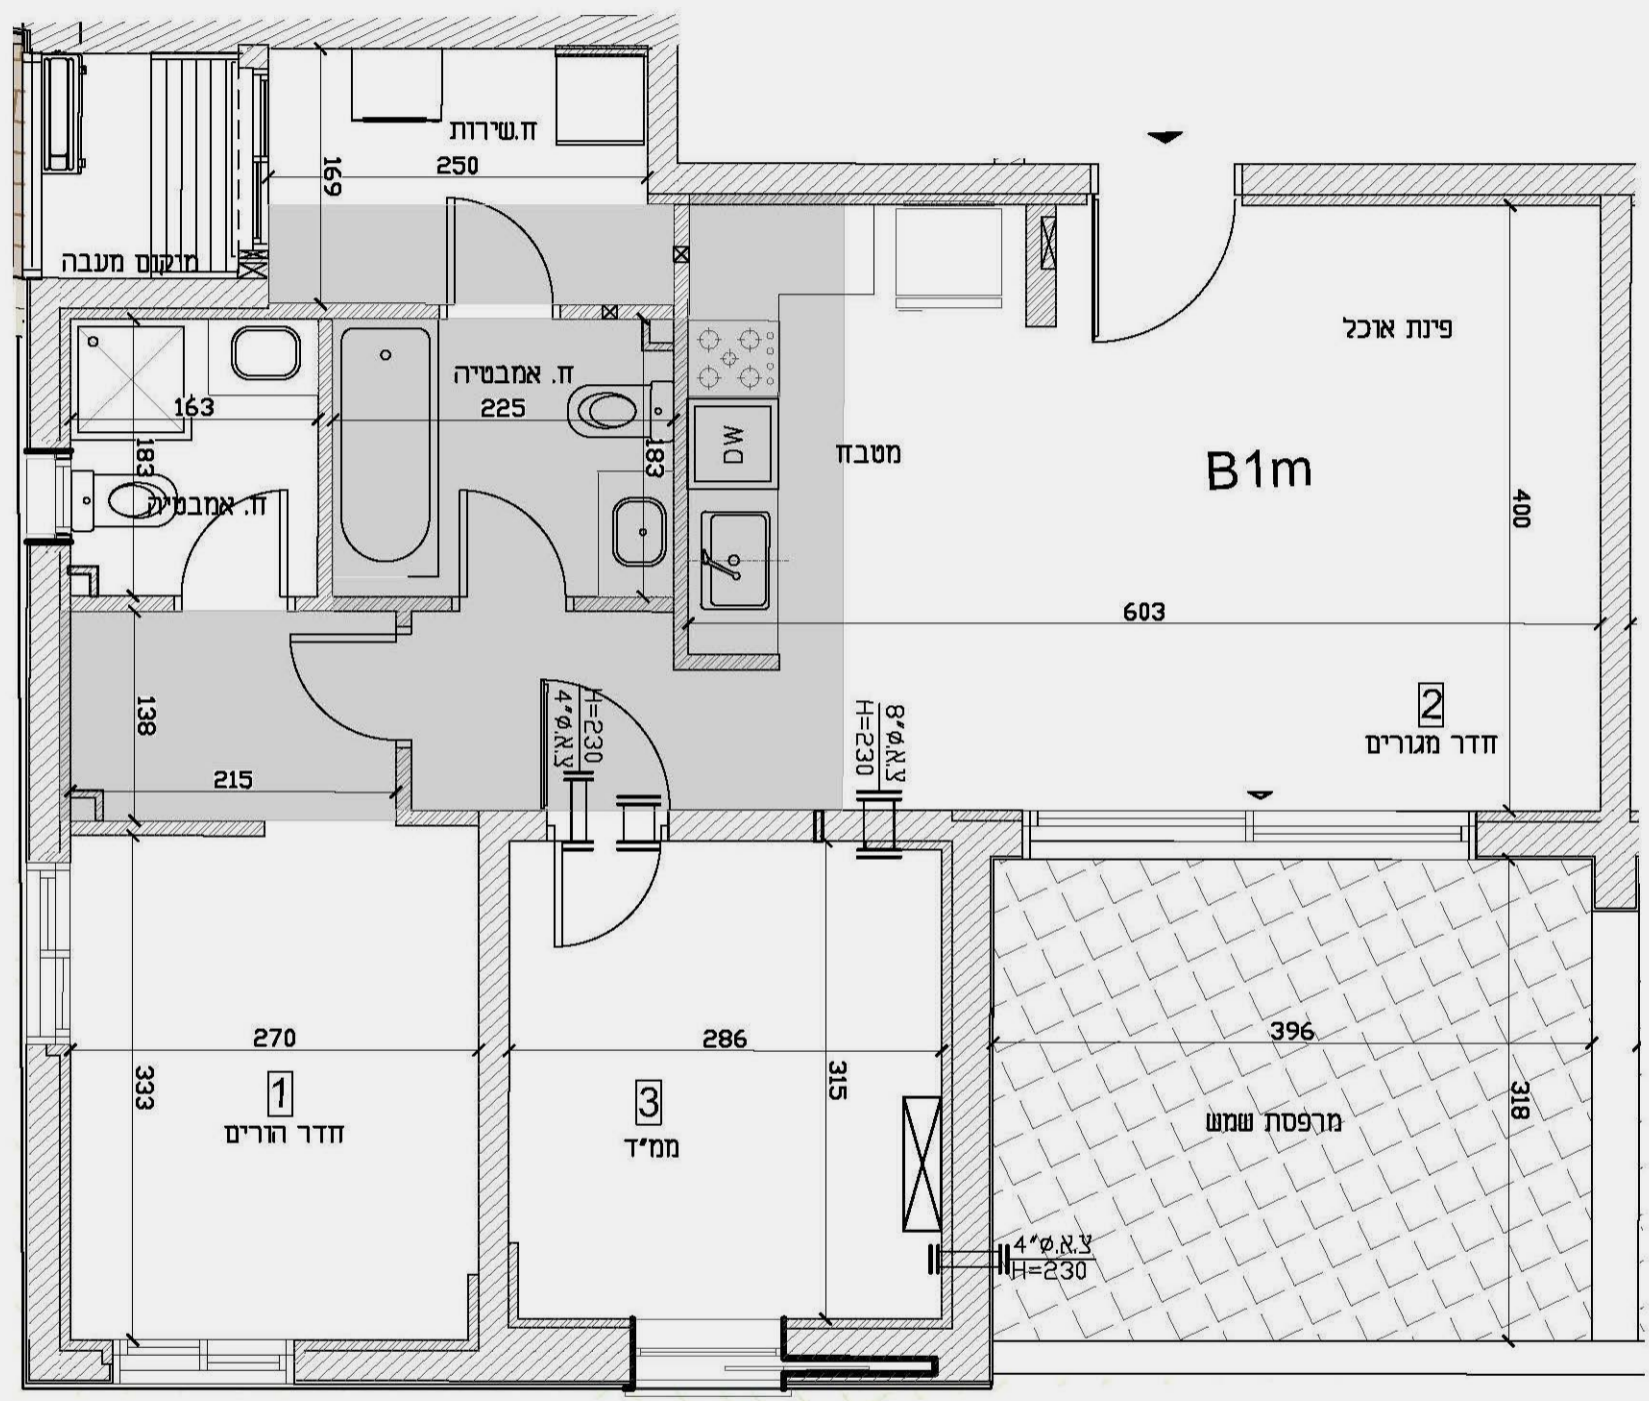


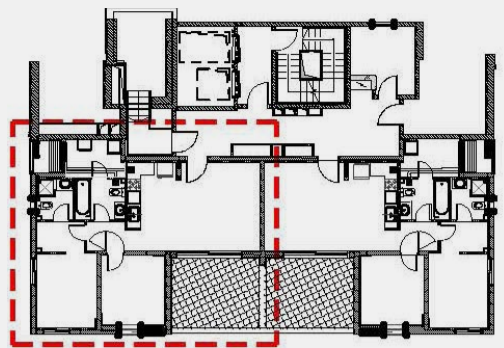

בנין 6


דירה	קומה
1	-3

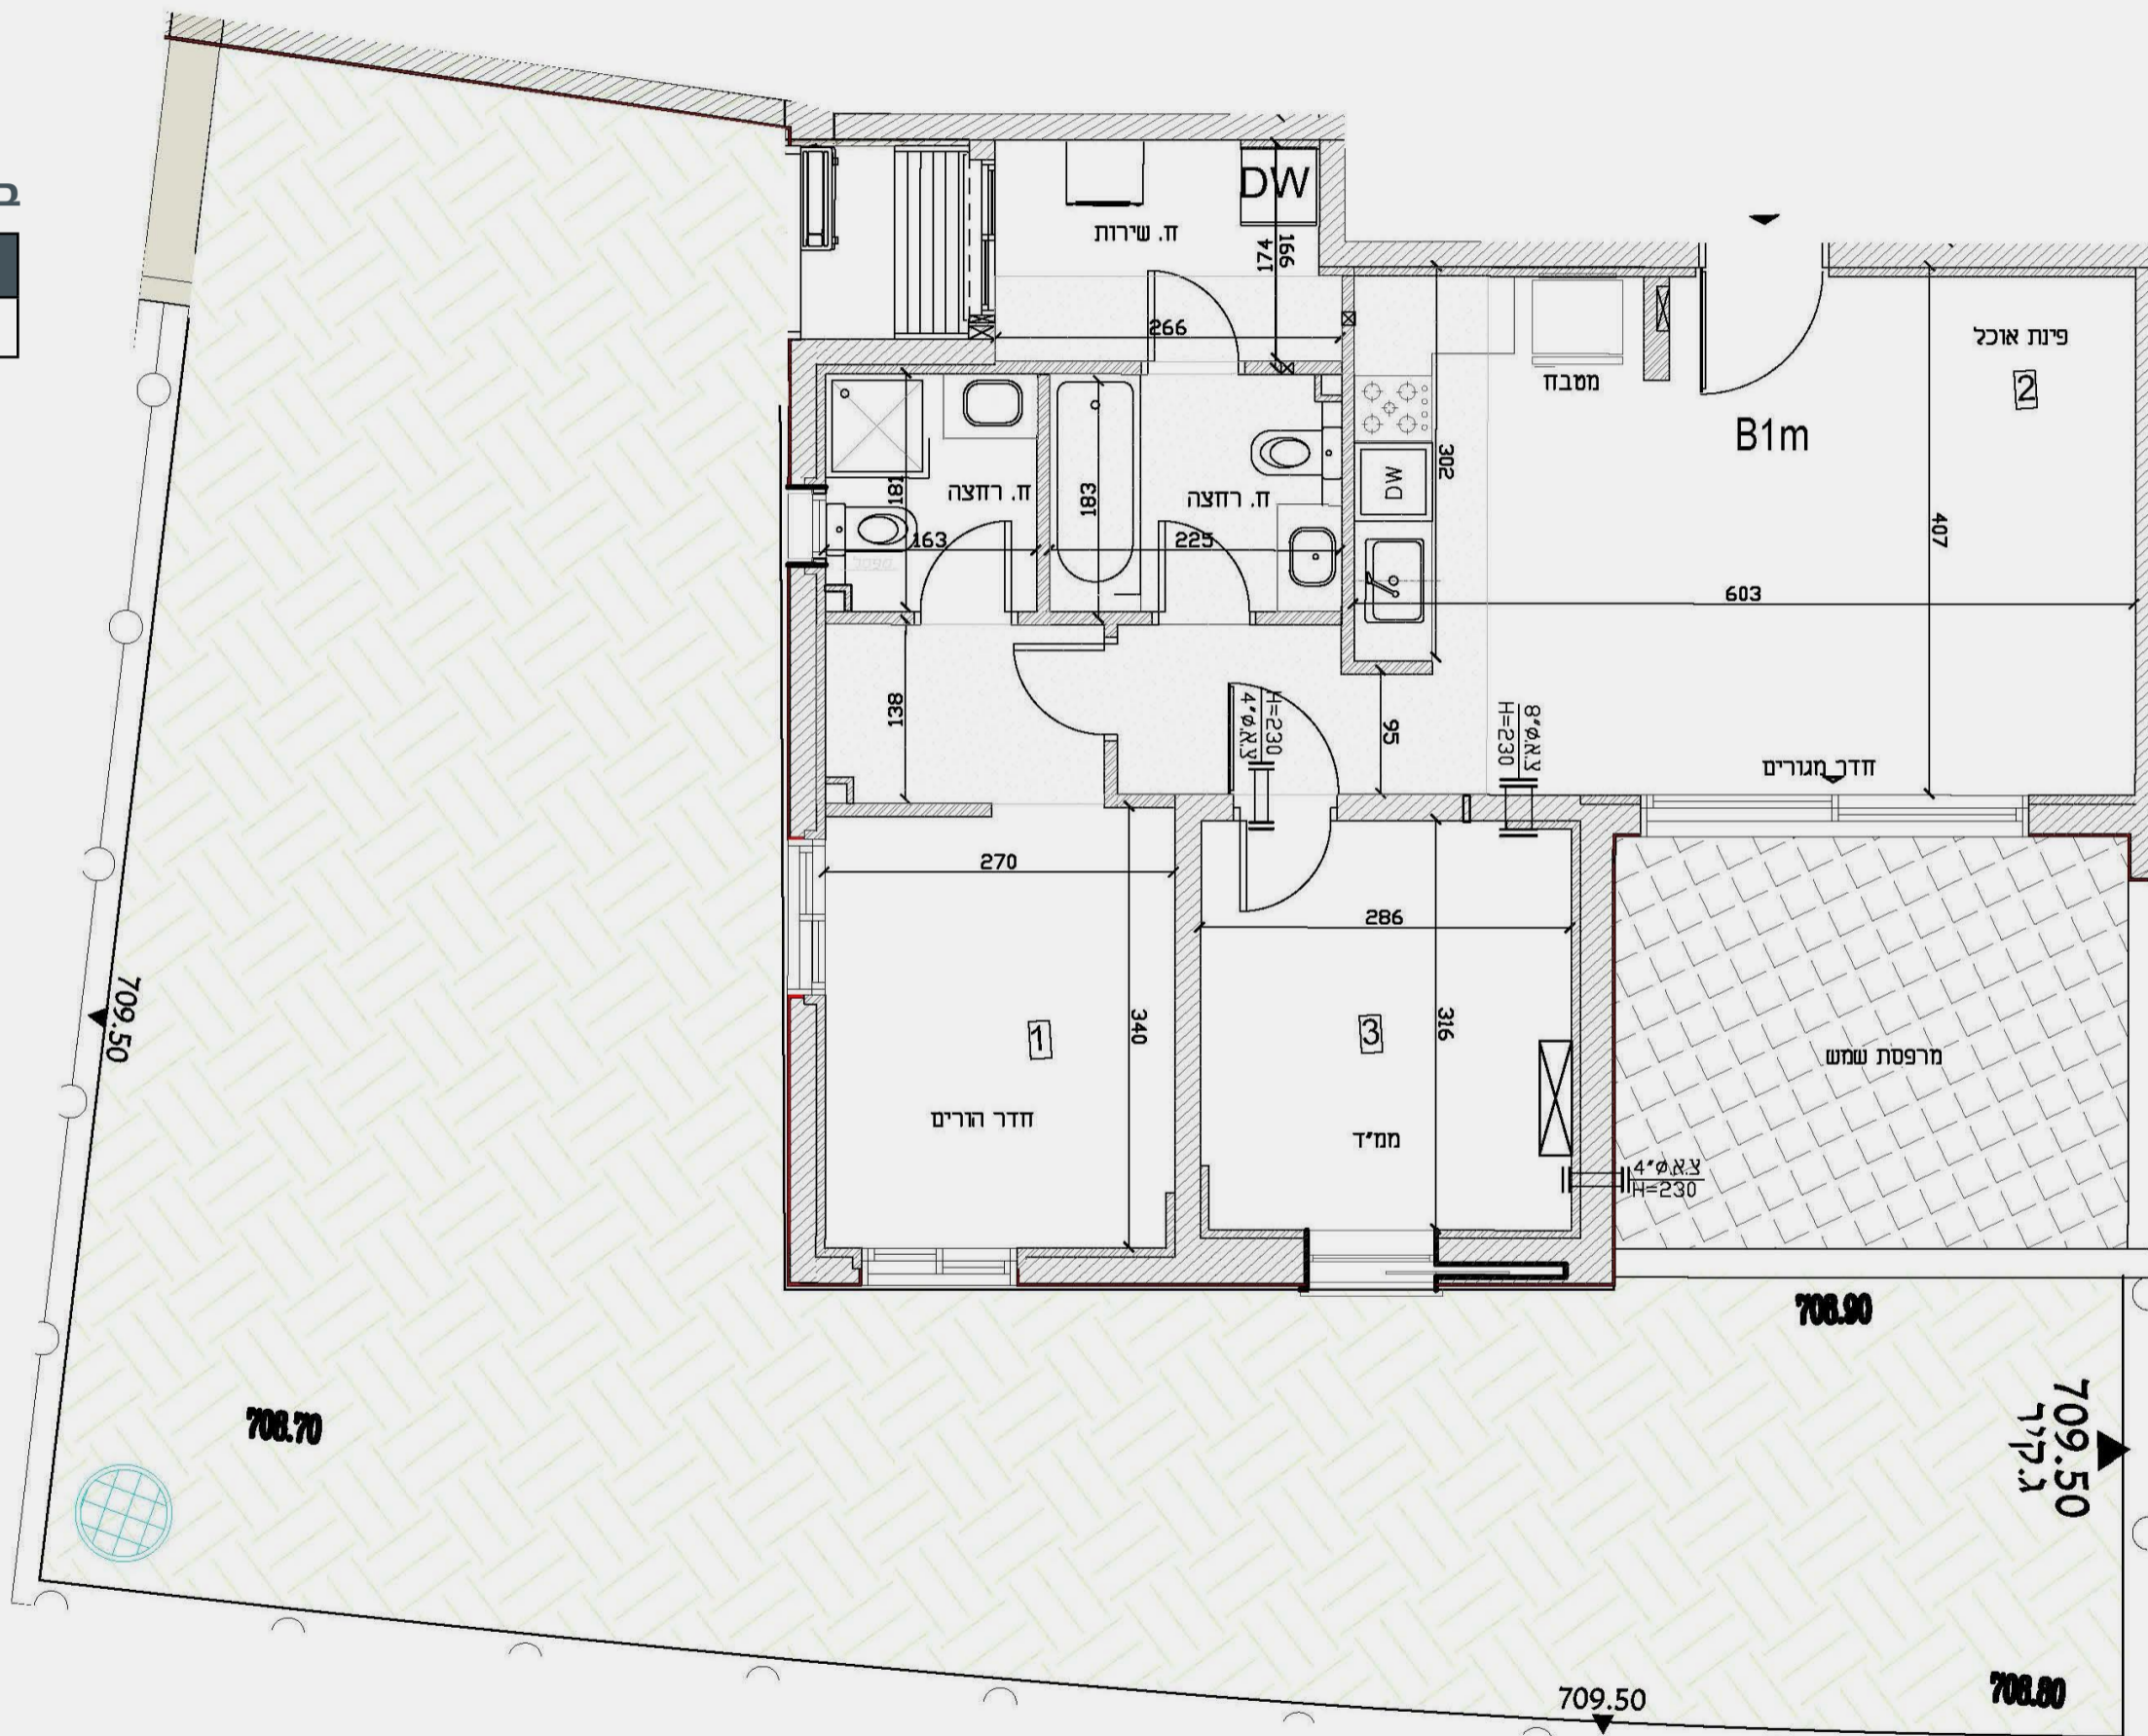


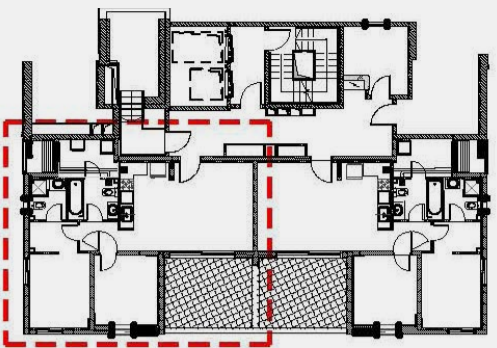

בנין 7


דירה	קומה
1	-3

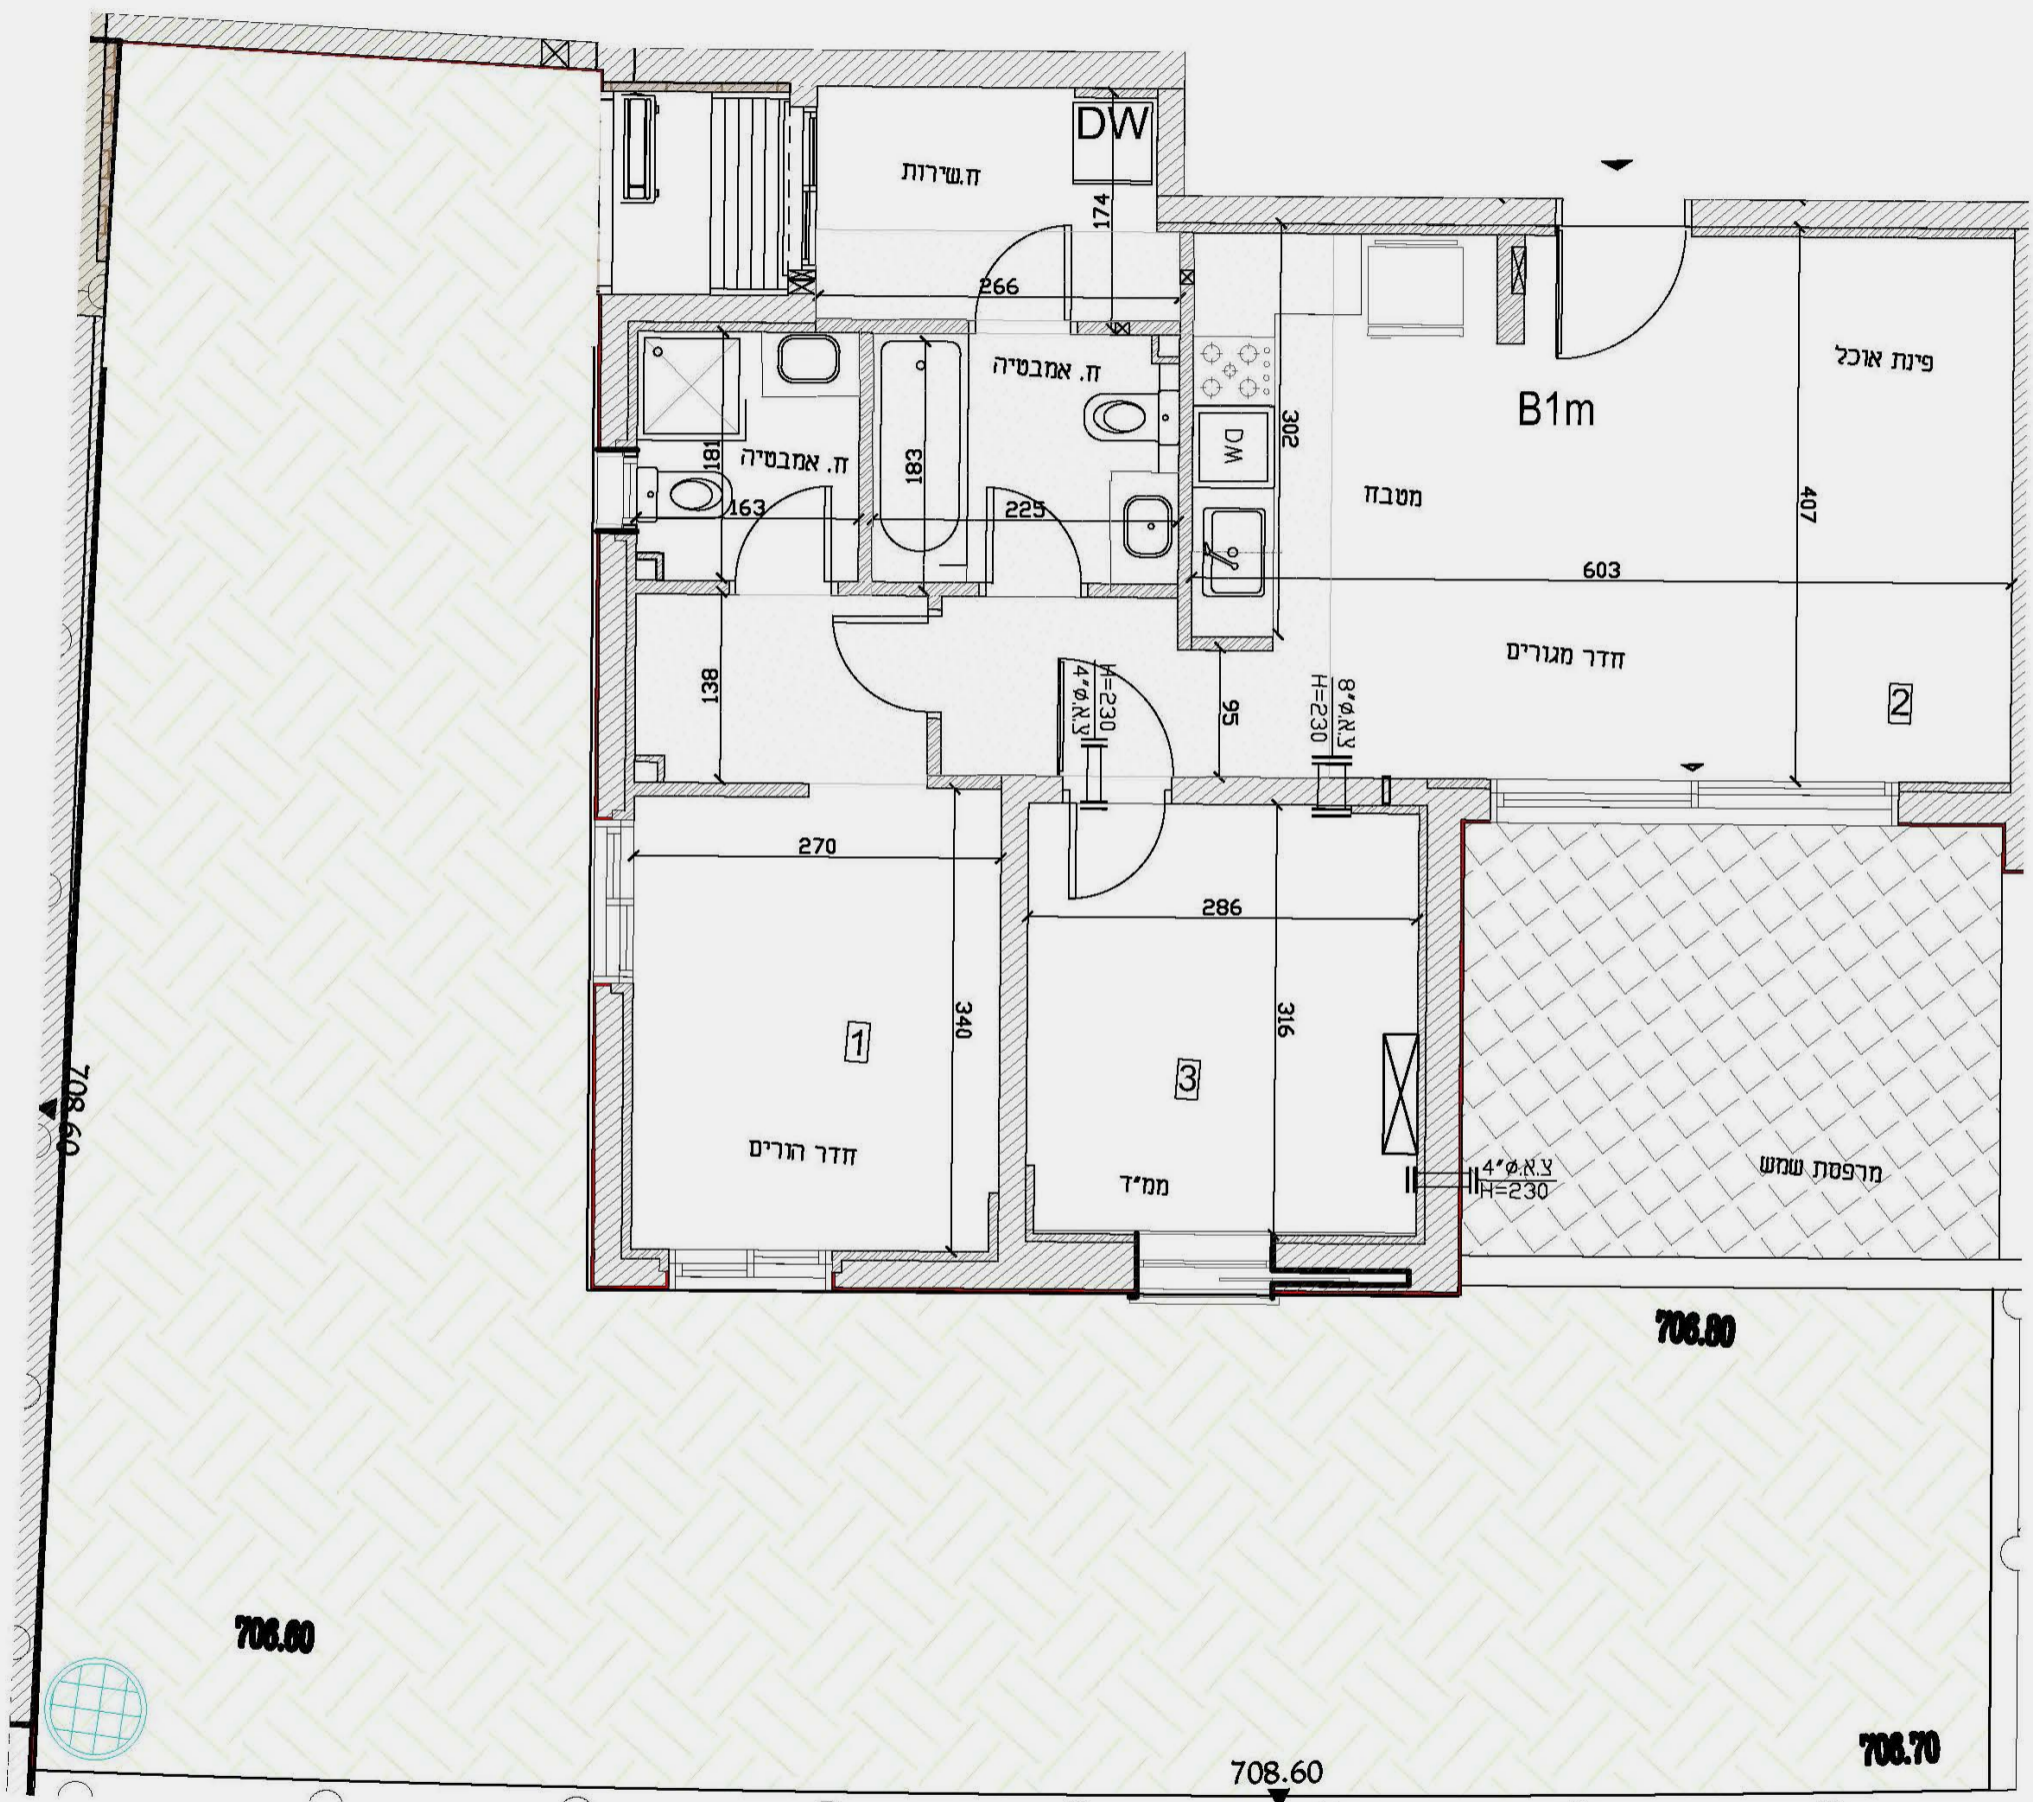

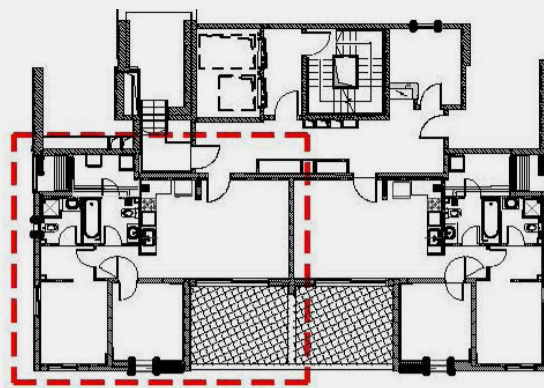

בנין 8

דירה	קומה
1	-2

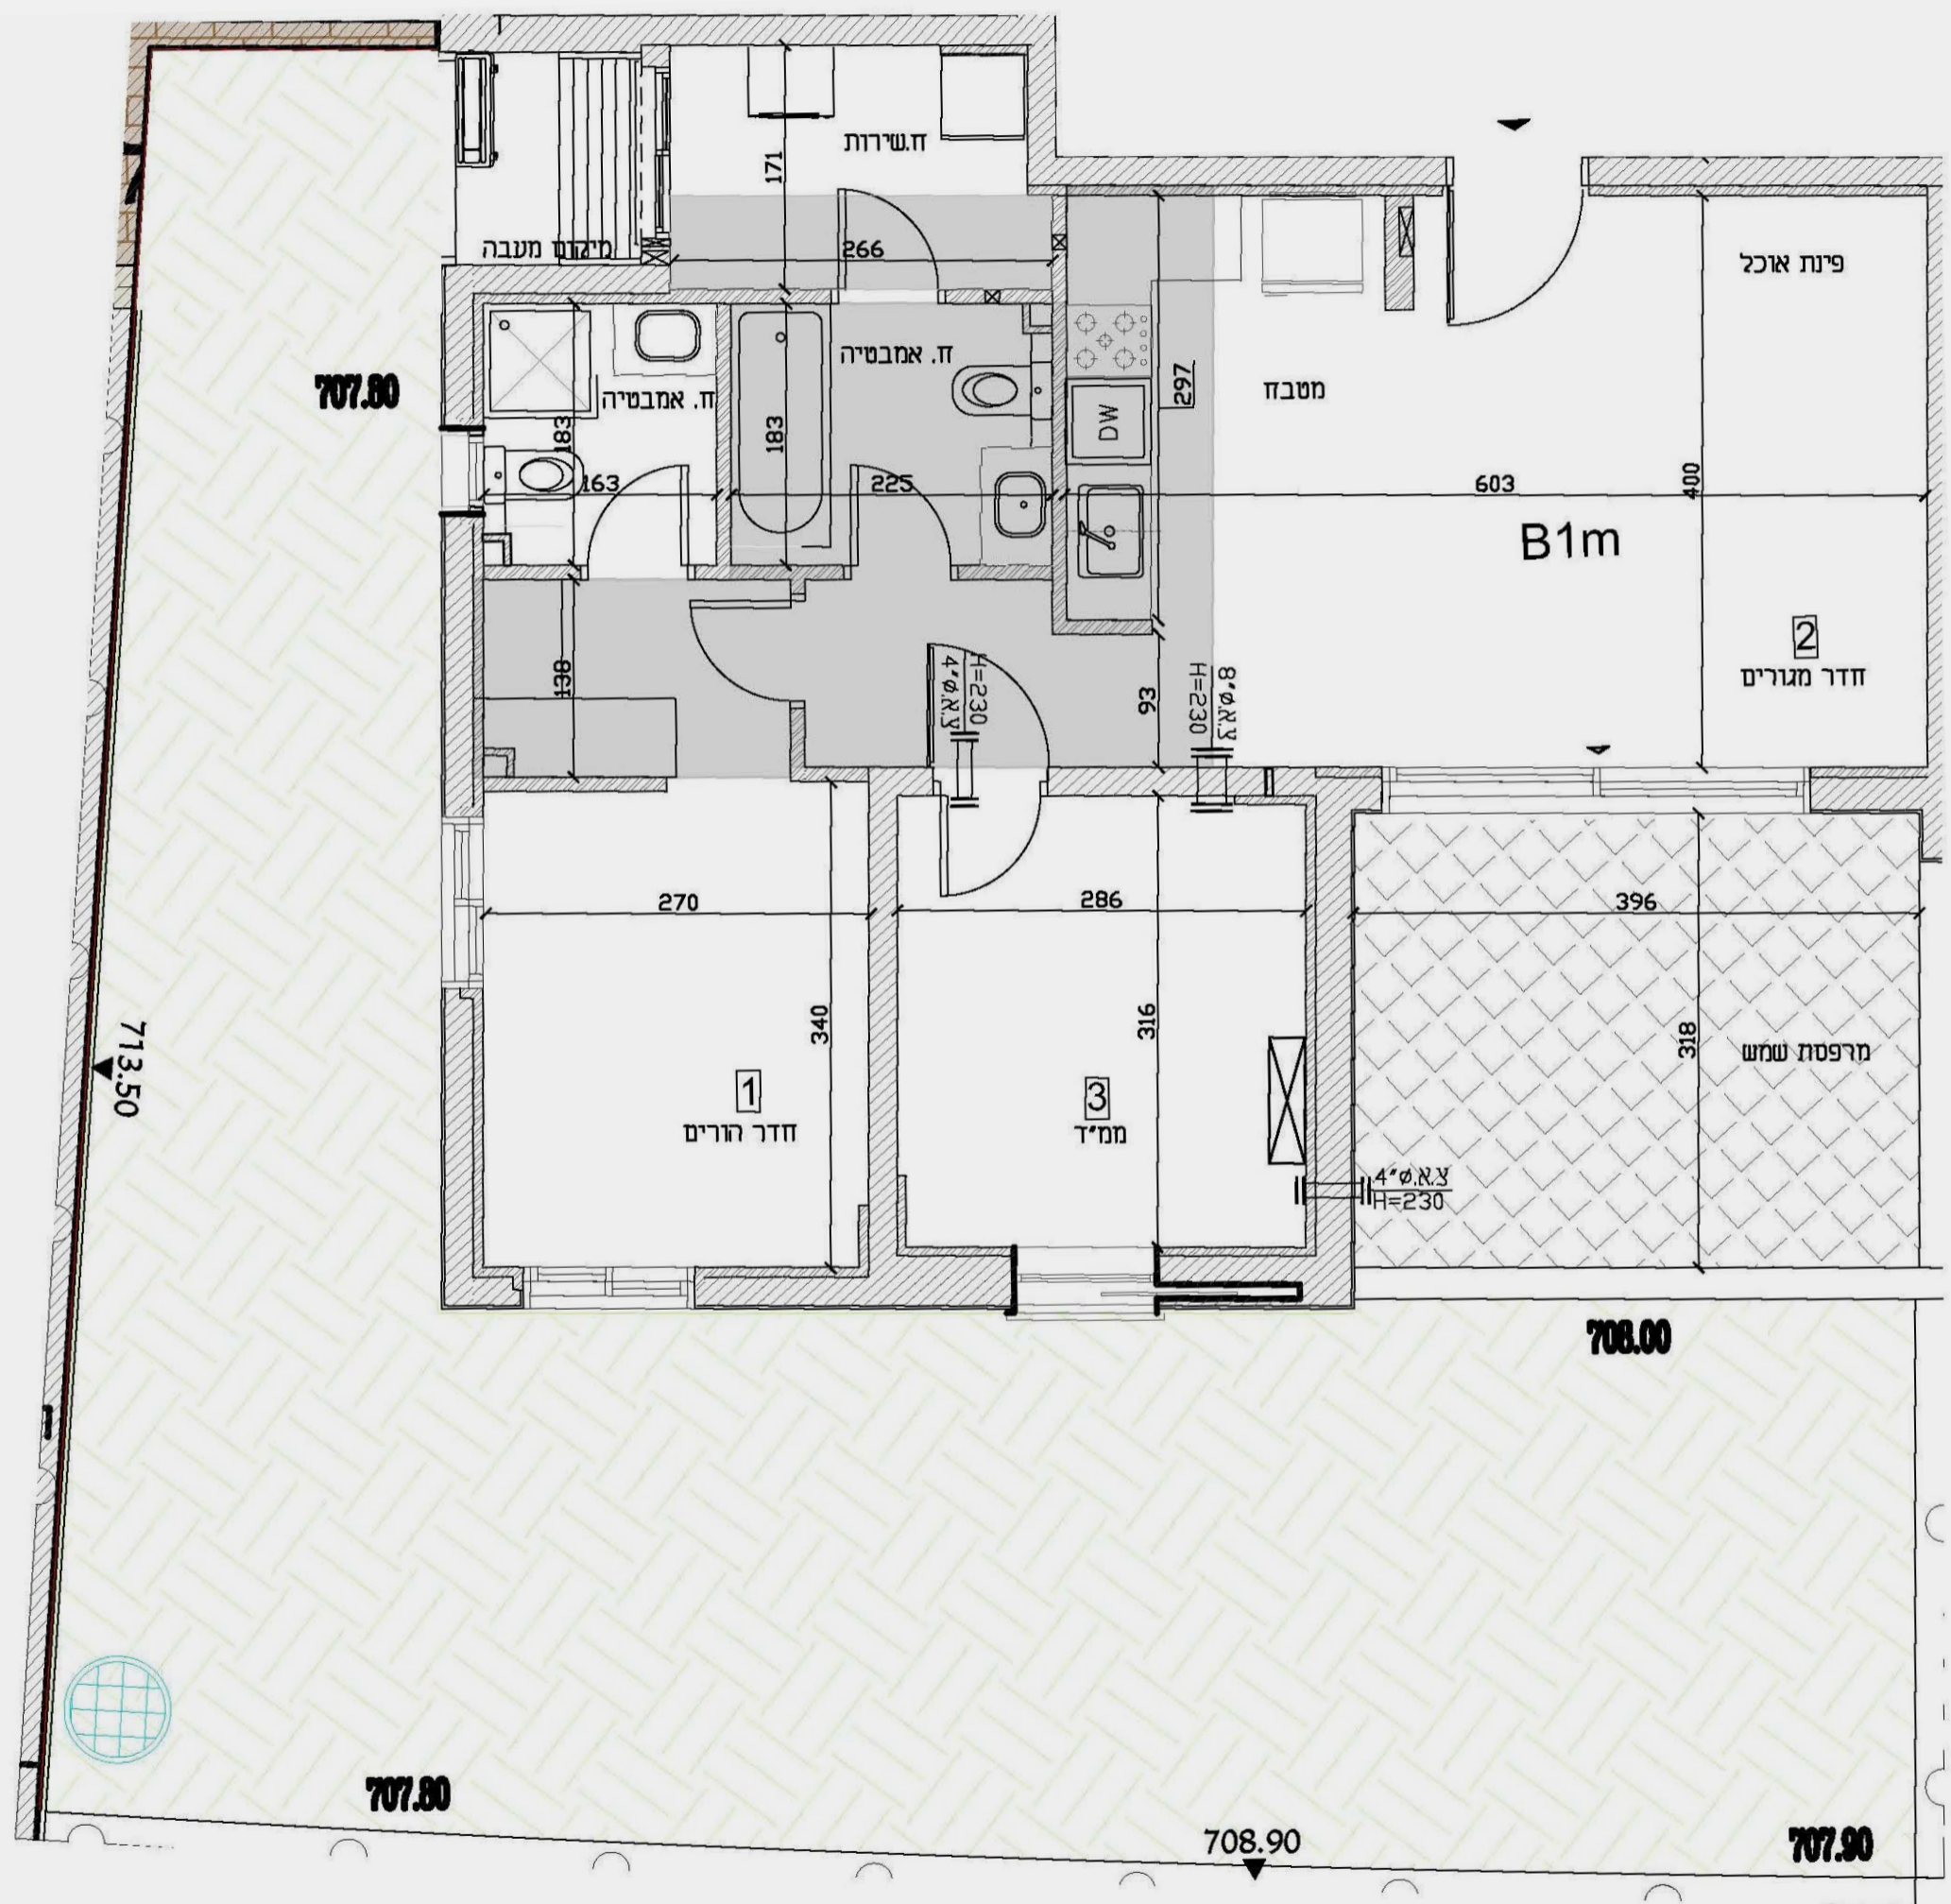

יתכנו שינויים לפי דרישת הרשויות ו/או החלטות החברה. את החברה יחייבו רק תכניות המכר והמפרט הסופיים, שעליהם יחתמו החברה והרוכשים. תכניות המכירה כוללות פרטי ריהוט ומוצרי חשמול - להמחשה בלבד - שאינם כלולים בממכר.