



בנין 7

דירה	קומה
12	1

בנין 9

דירה	קומה
4	1

יתכנו שינויים לפי דרישת הרשויות ו/או החלטות החברה. את החברה יחייבו רק תכניות המכר והמפרט הסופיים, שעליהם יחתמו החברה והרוכשים. תכניות המכירה כוללות פרטי ריהוט ומוצרי חשמול - להמחשה בלבד - שאינם כלולים בממכר.

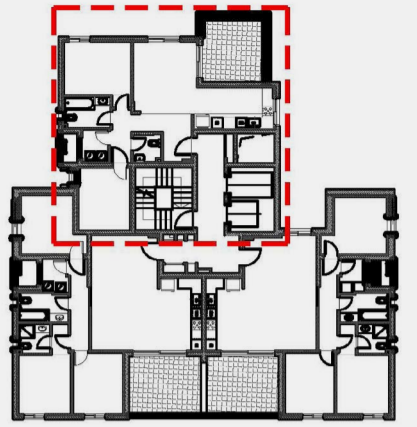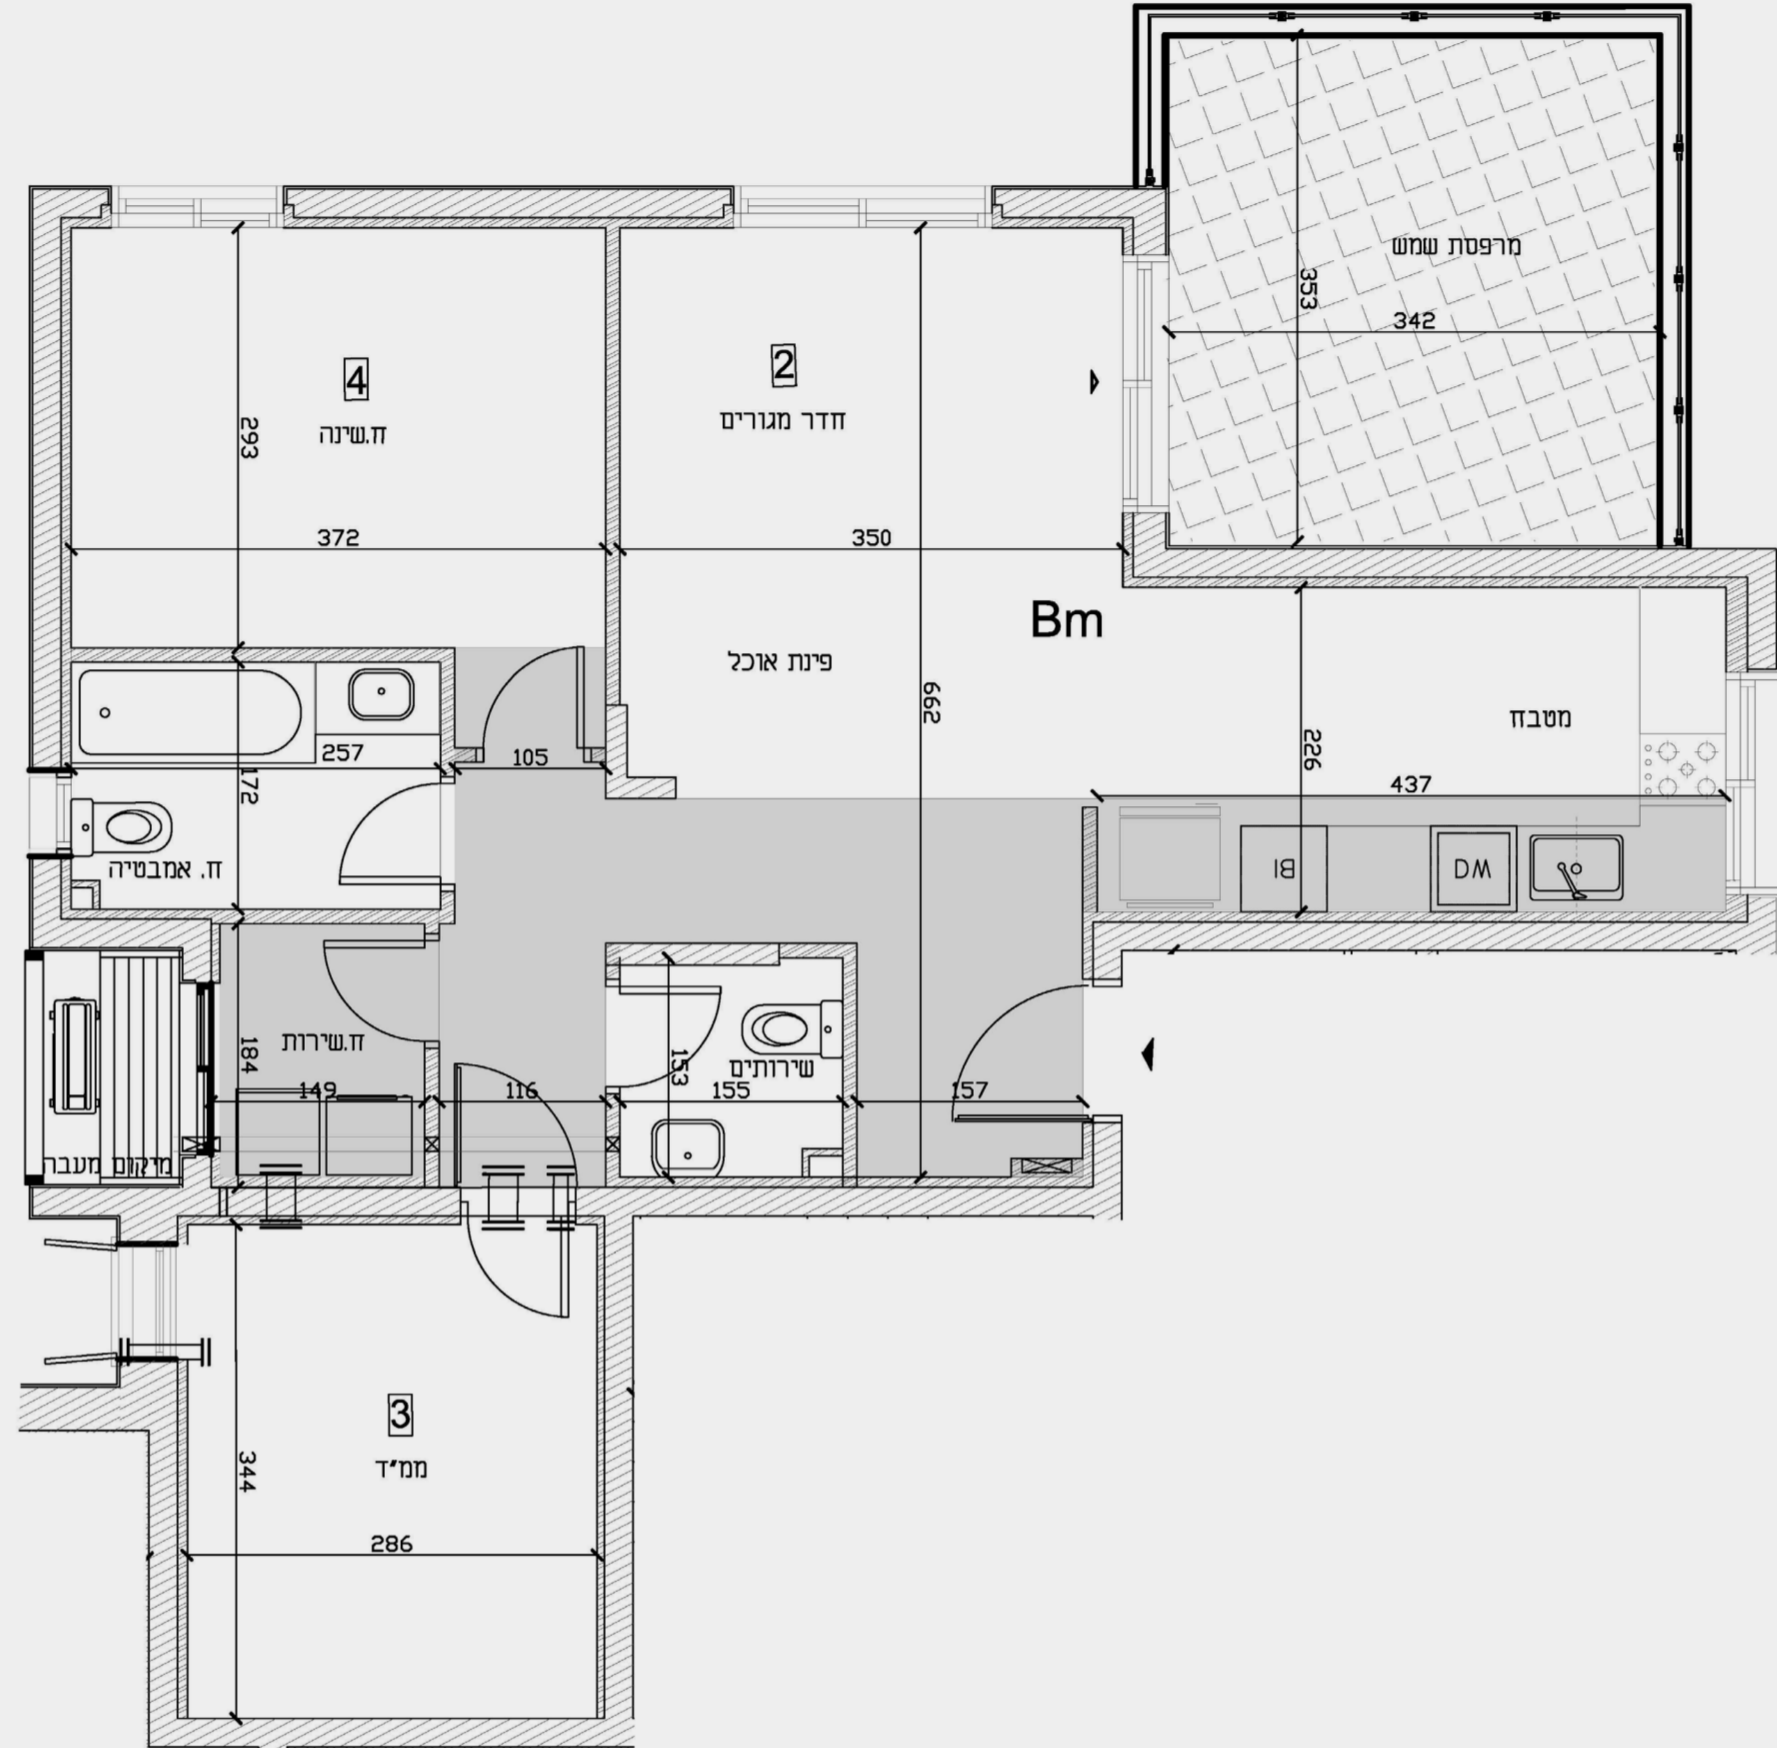

בנין 7

דירה	קומה
15	2
18	3
21	4
24	5

בנין 9

דירה	קומה
7	2
10	3
13	4
16	5

יתכנו שינויים לפי דרישת הרשויות ו/או החלטות החברה. את החברה יחייבו רק תכניות המכר והמפרט הסופיים, שעליהם יחתמו החברה והרוכשים. תכניות המכירה כוללות פרטי ריהוט ומוצרי חשמול - להמחשה בלבד - שאינם כלולים בממכר.