


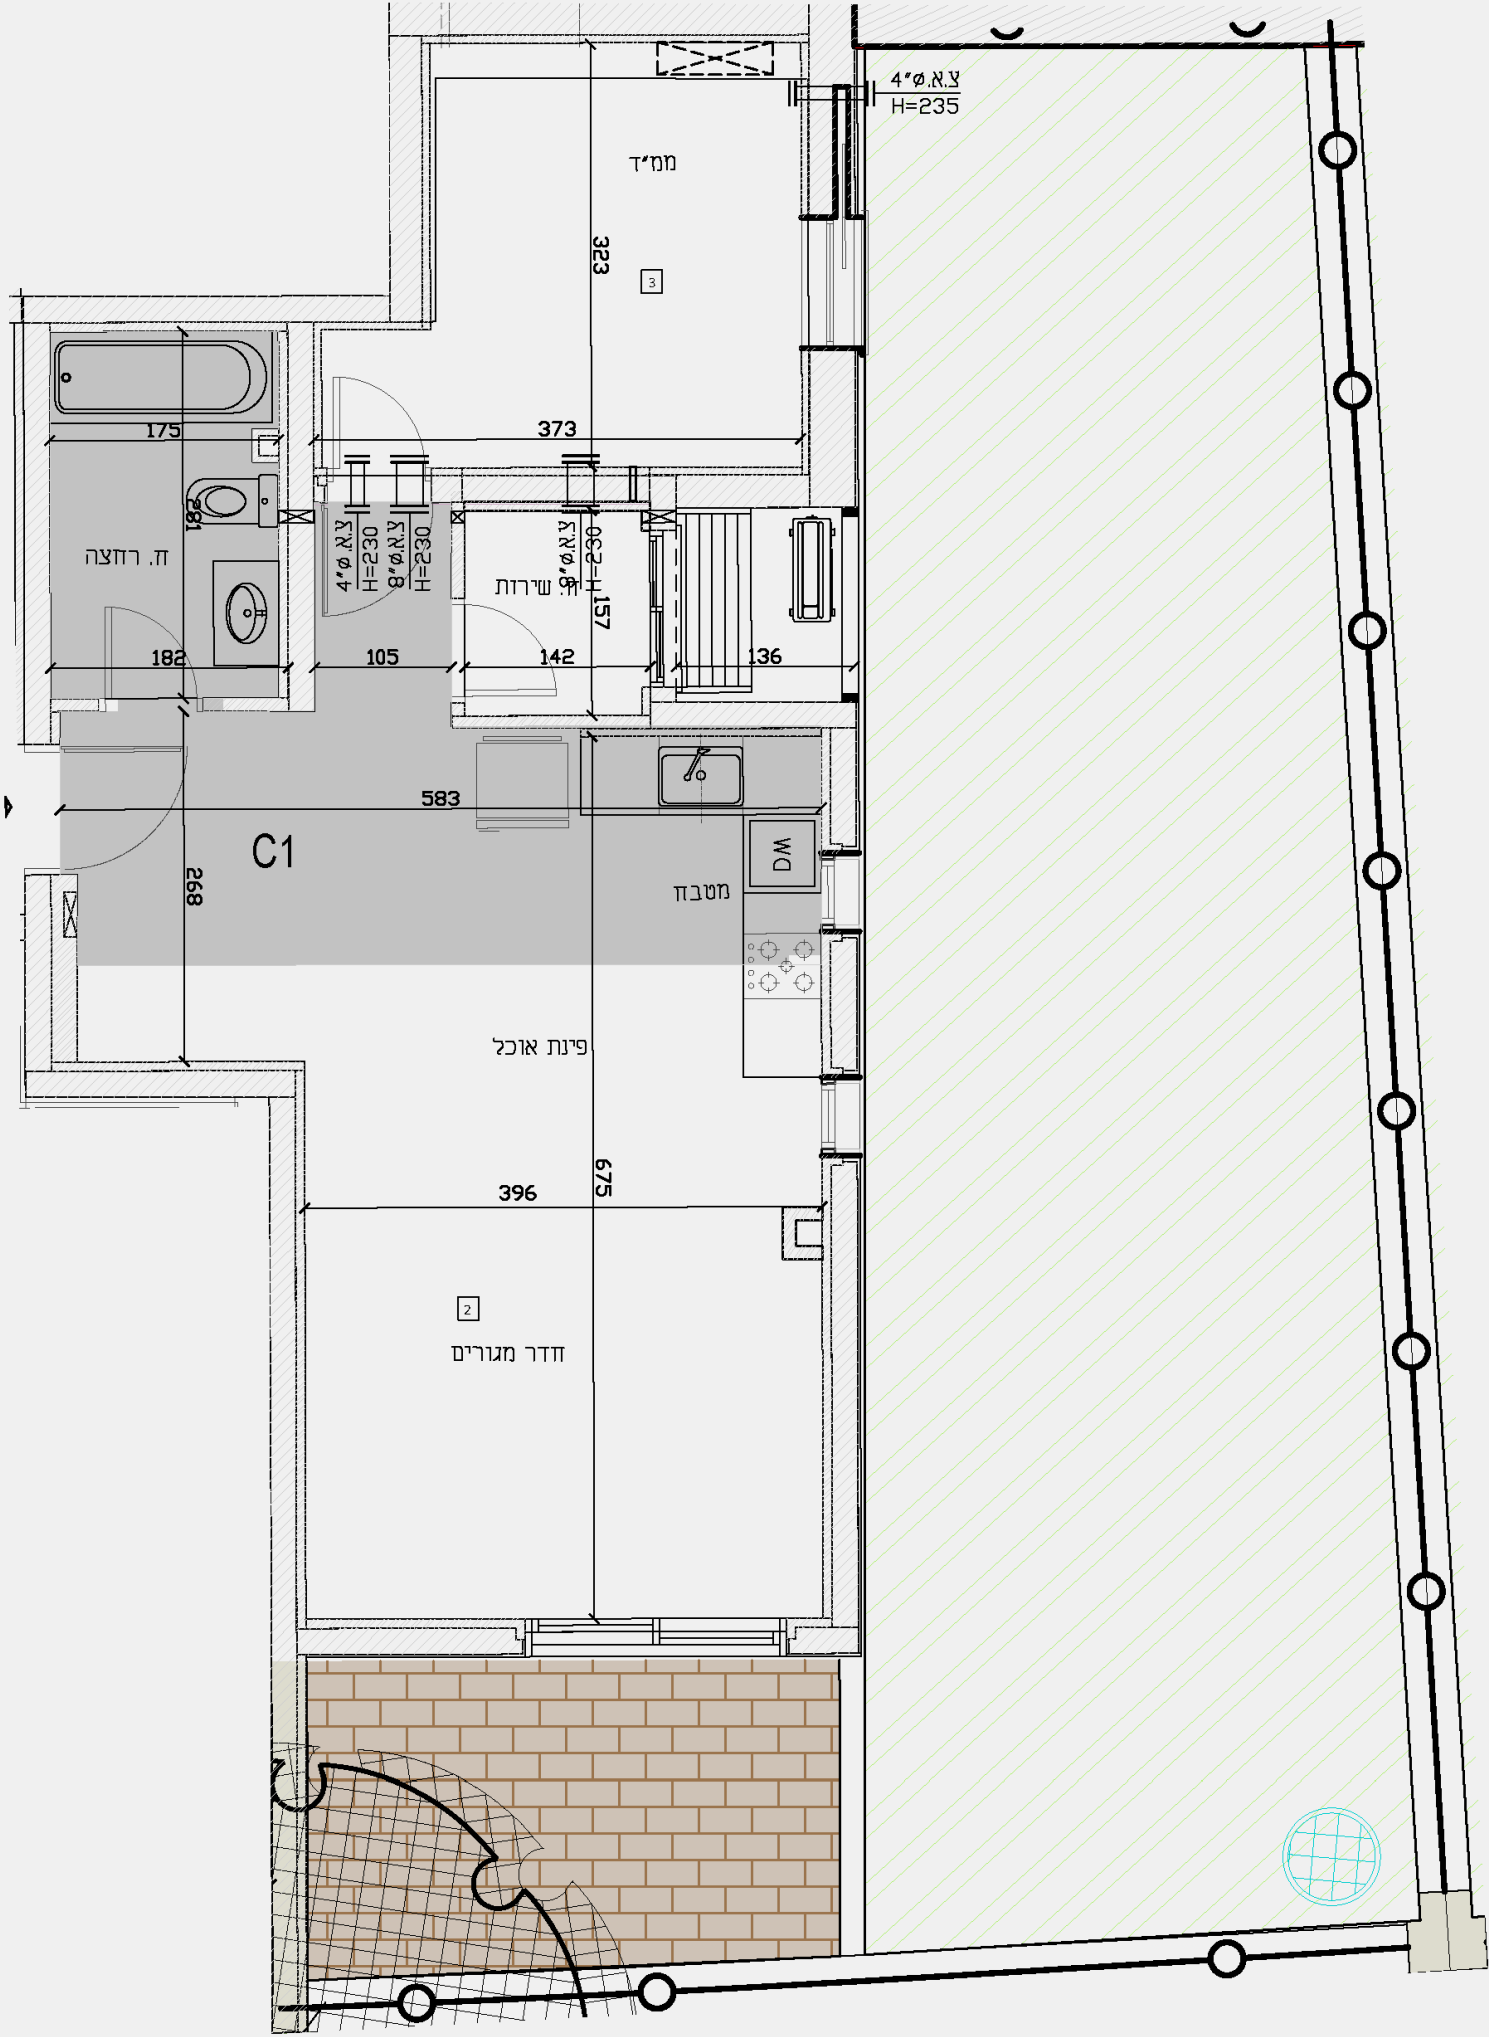

בנין 3

דירה	קומה
1	0

יתכנו שינויים לפי דרישת הרשויות ו/או החלטות החברה. את החברה יחייבו רק תכניות המכר והמפרט הסופיים, שעליהם יחתמו החברה והרוכשים. תכניות המכירה כוללות פרטי ריהוט ומוצרי חשמל - להמחשה בלבד - שאינם כלולים בממכר.