
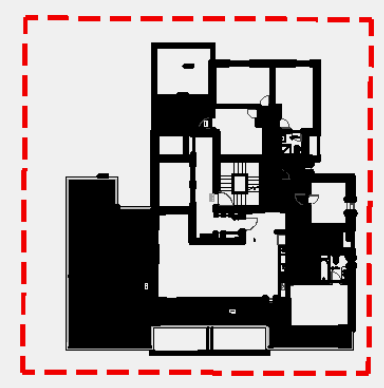


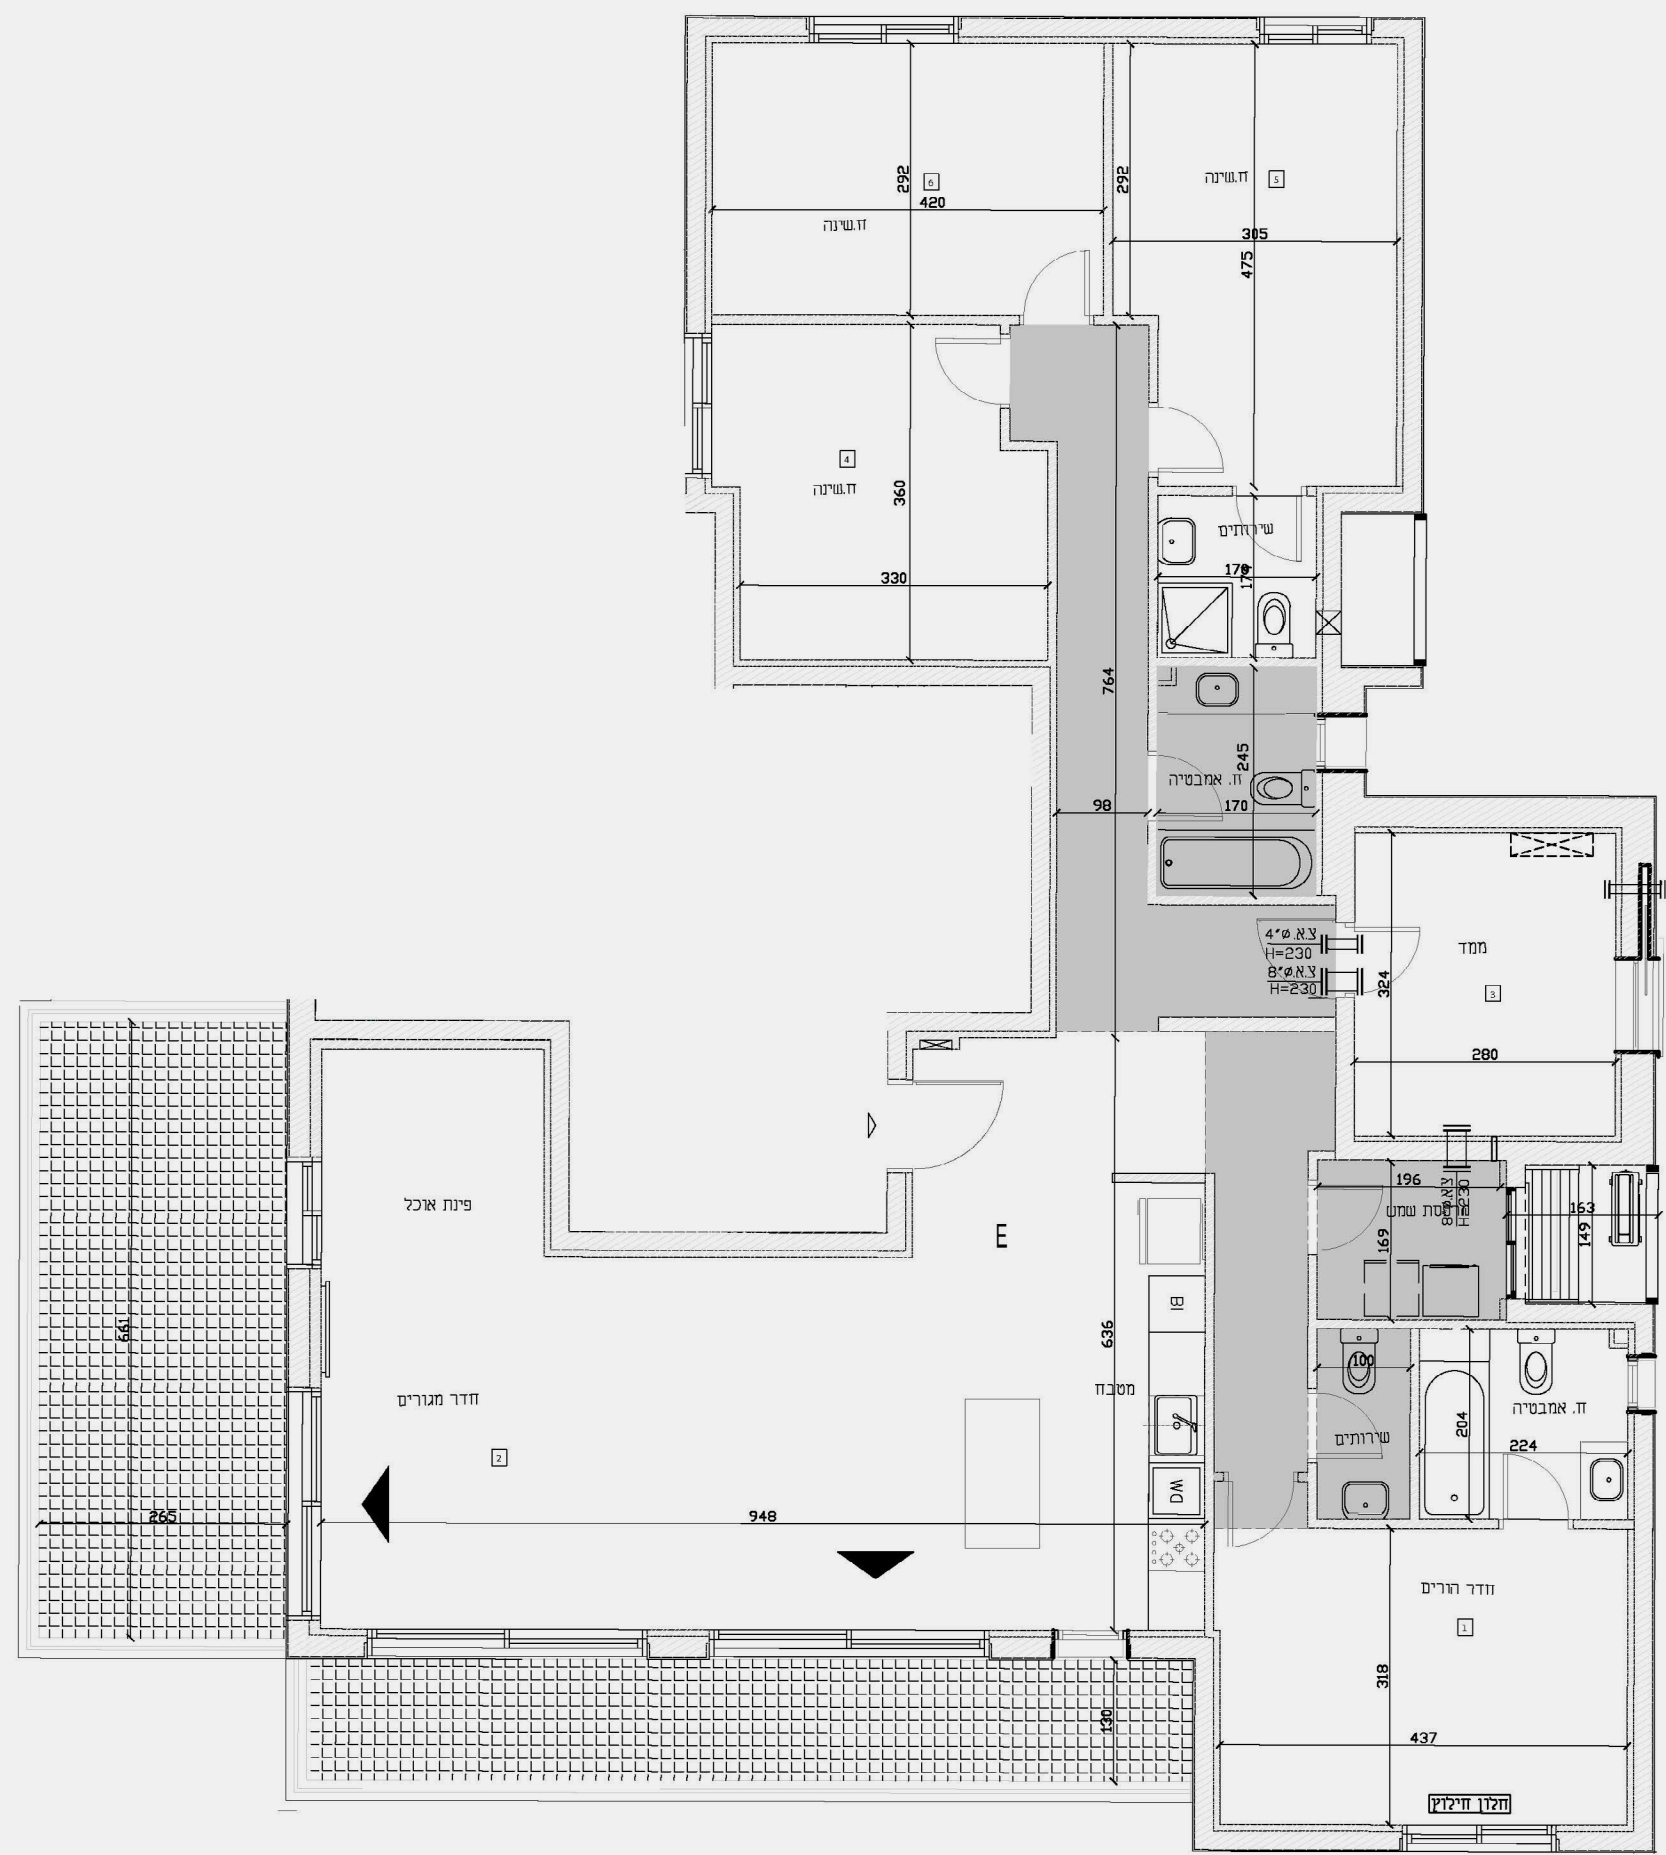

בנין 1

קומה	דירה
8	20

בנין 2

קומה	דירה
8	22

בנין 3

קומה	דירה
8	21

בנין 4

קומה	דירה
8	21

בנין 5

קומה	דירה
8	22

יתכנו שינויים לפי דרישת הרשויות ו/או החלטות החברה. את החברה יחייבו רק תכניות המכר והמפרט הסופיים, שעליהם יחתמו החברה והרוכשים. תכניות המכירה כוללות פרטי ריהוט ומוצרי חשמל - להמחשה בלבד - שאינם כלולים בממכר.