
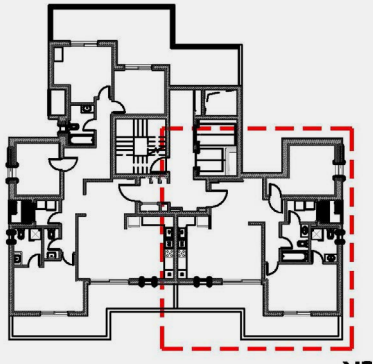


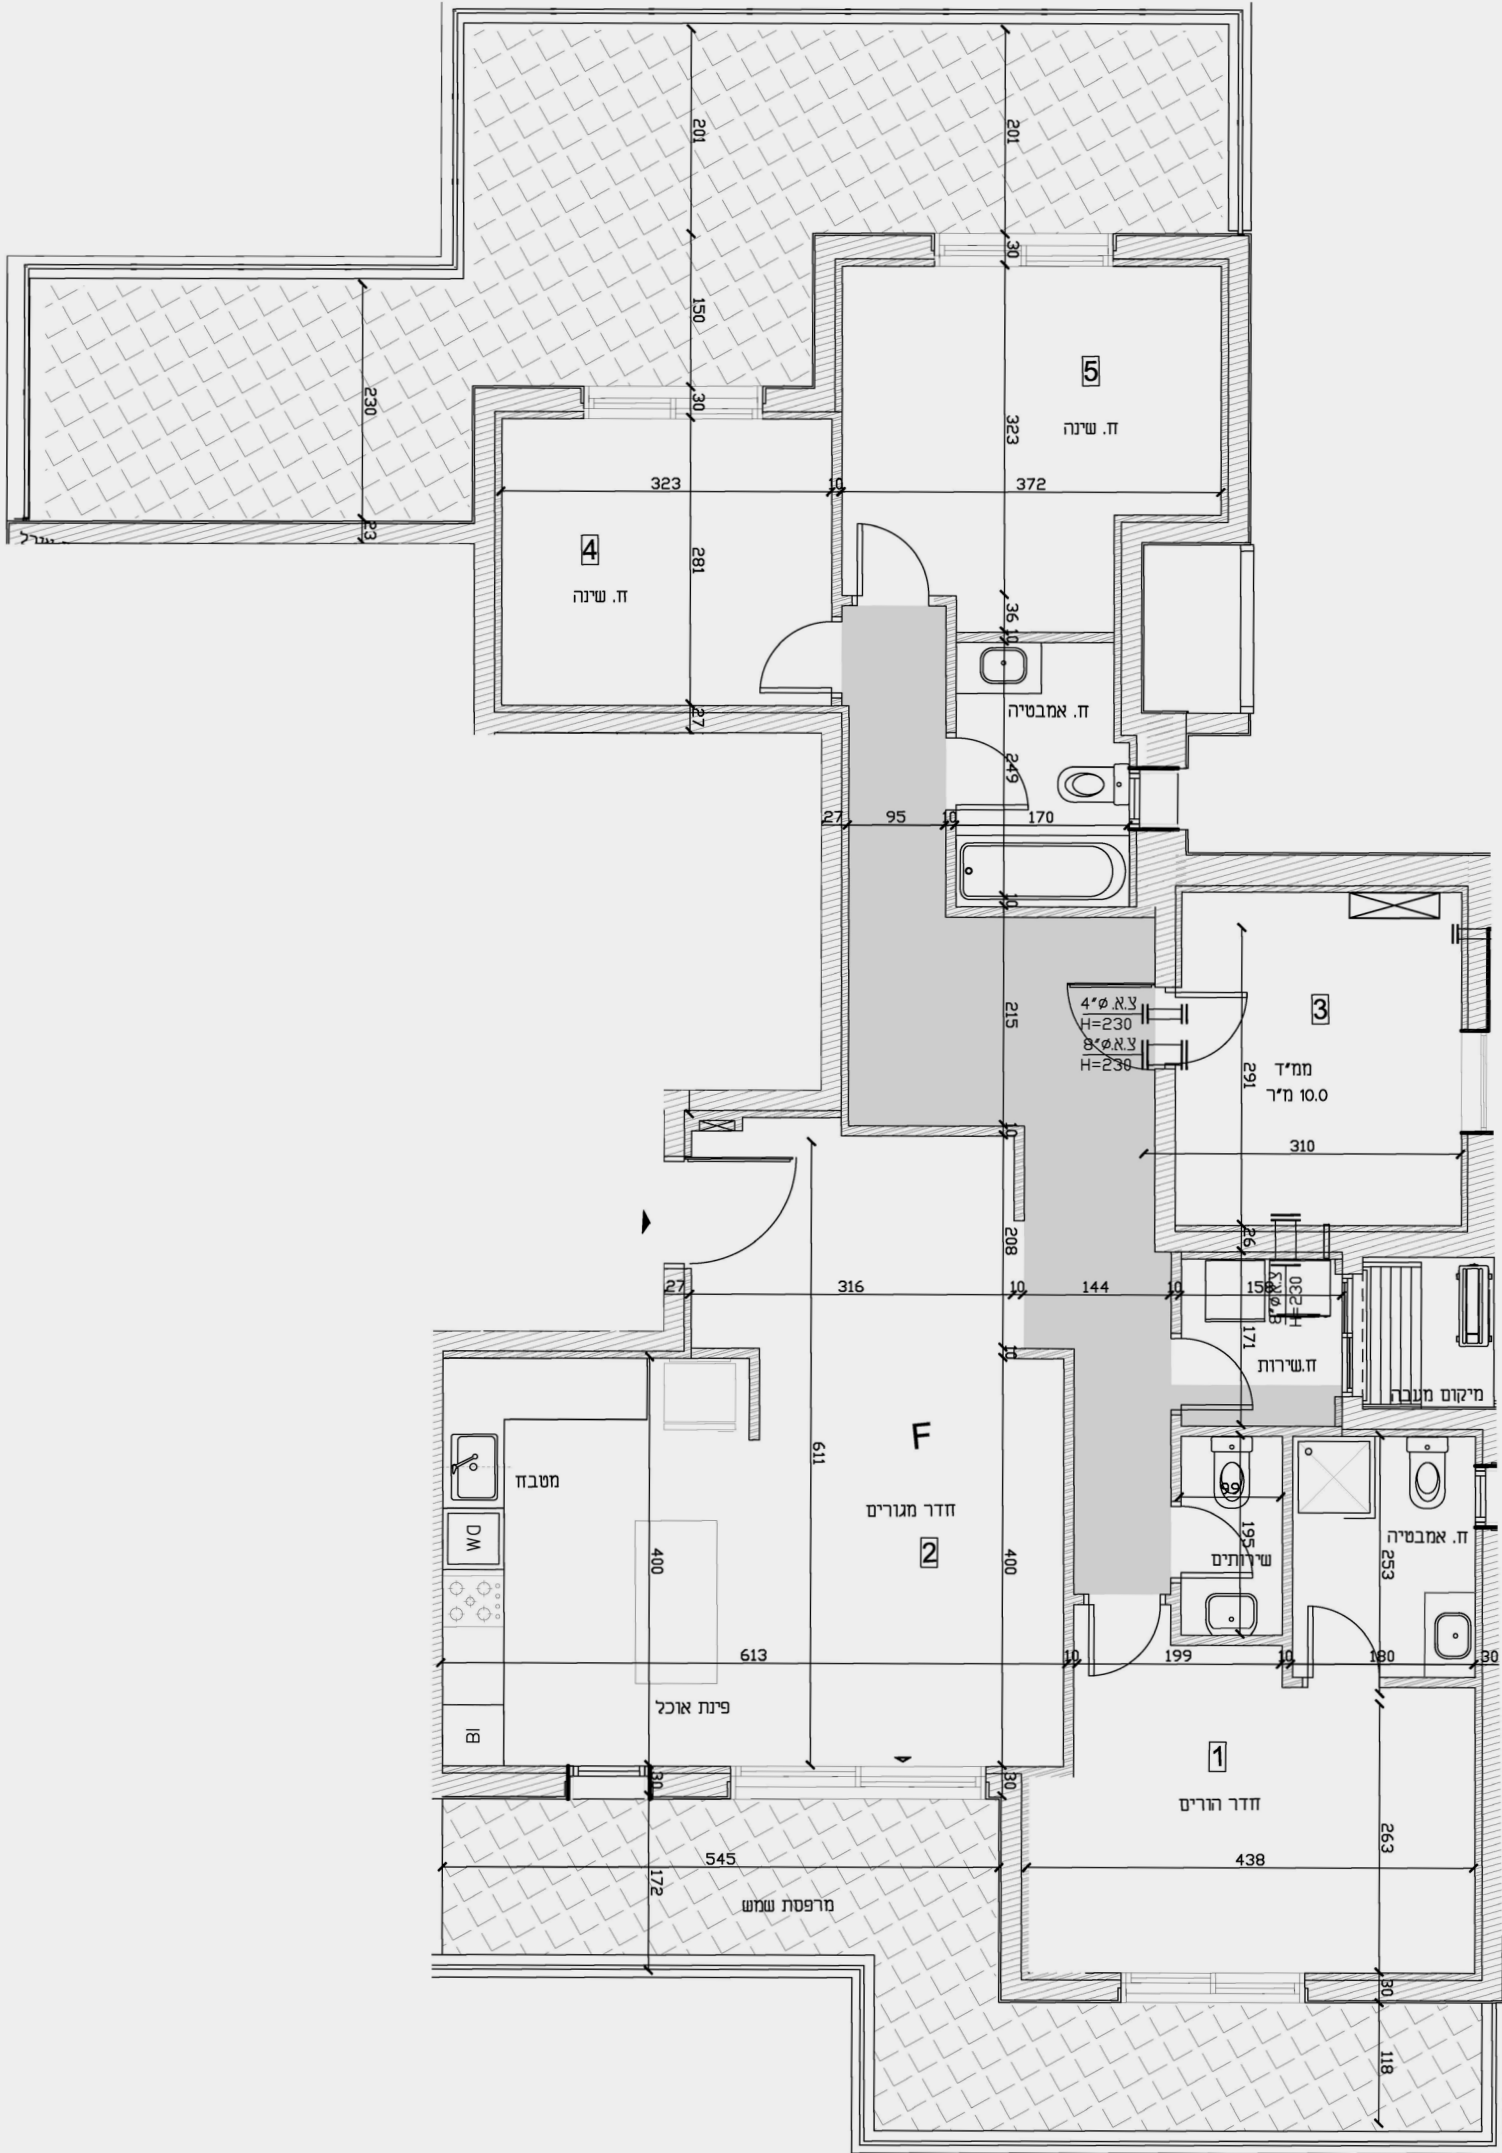

בנין 6

דירה	קומה
26	6

בנין 8

דירה	קומה
24	6

יתכנו שינויים לפי דרישת הרשויות ו/או החלטות החברה. את החברה יחייבו רק תכניות המכר והמפרט הסופיים, שעליהם יחתמו החברה והרוכשים. תכניות המכירה כוללות פרטי ריהוט ומוצרי חשמל - להמחשה בלבד - שאינם כלולים בממכר.