


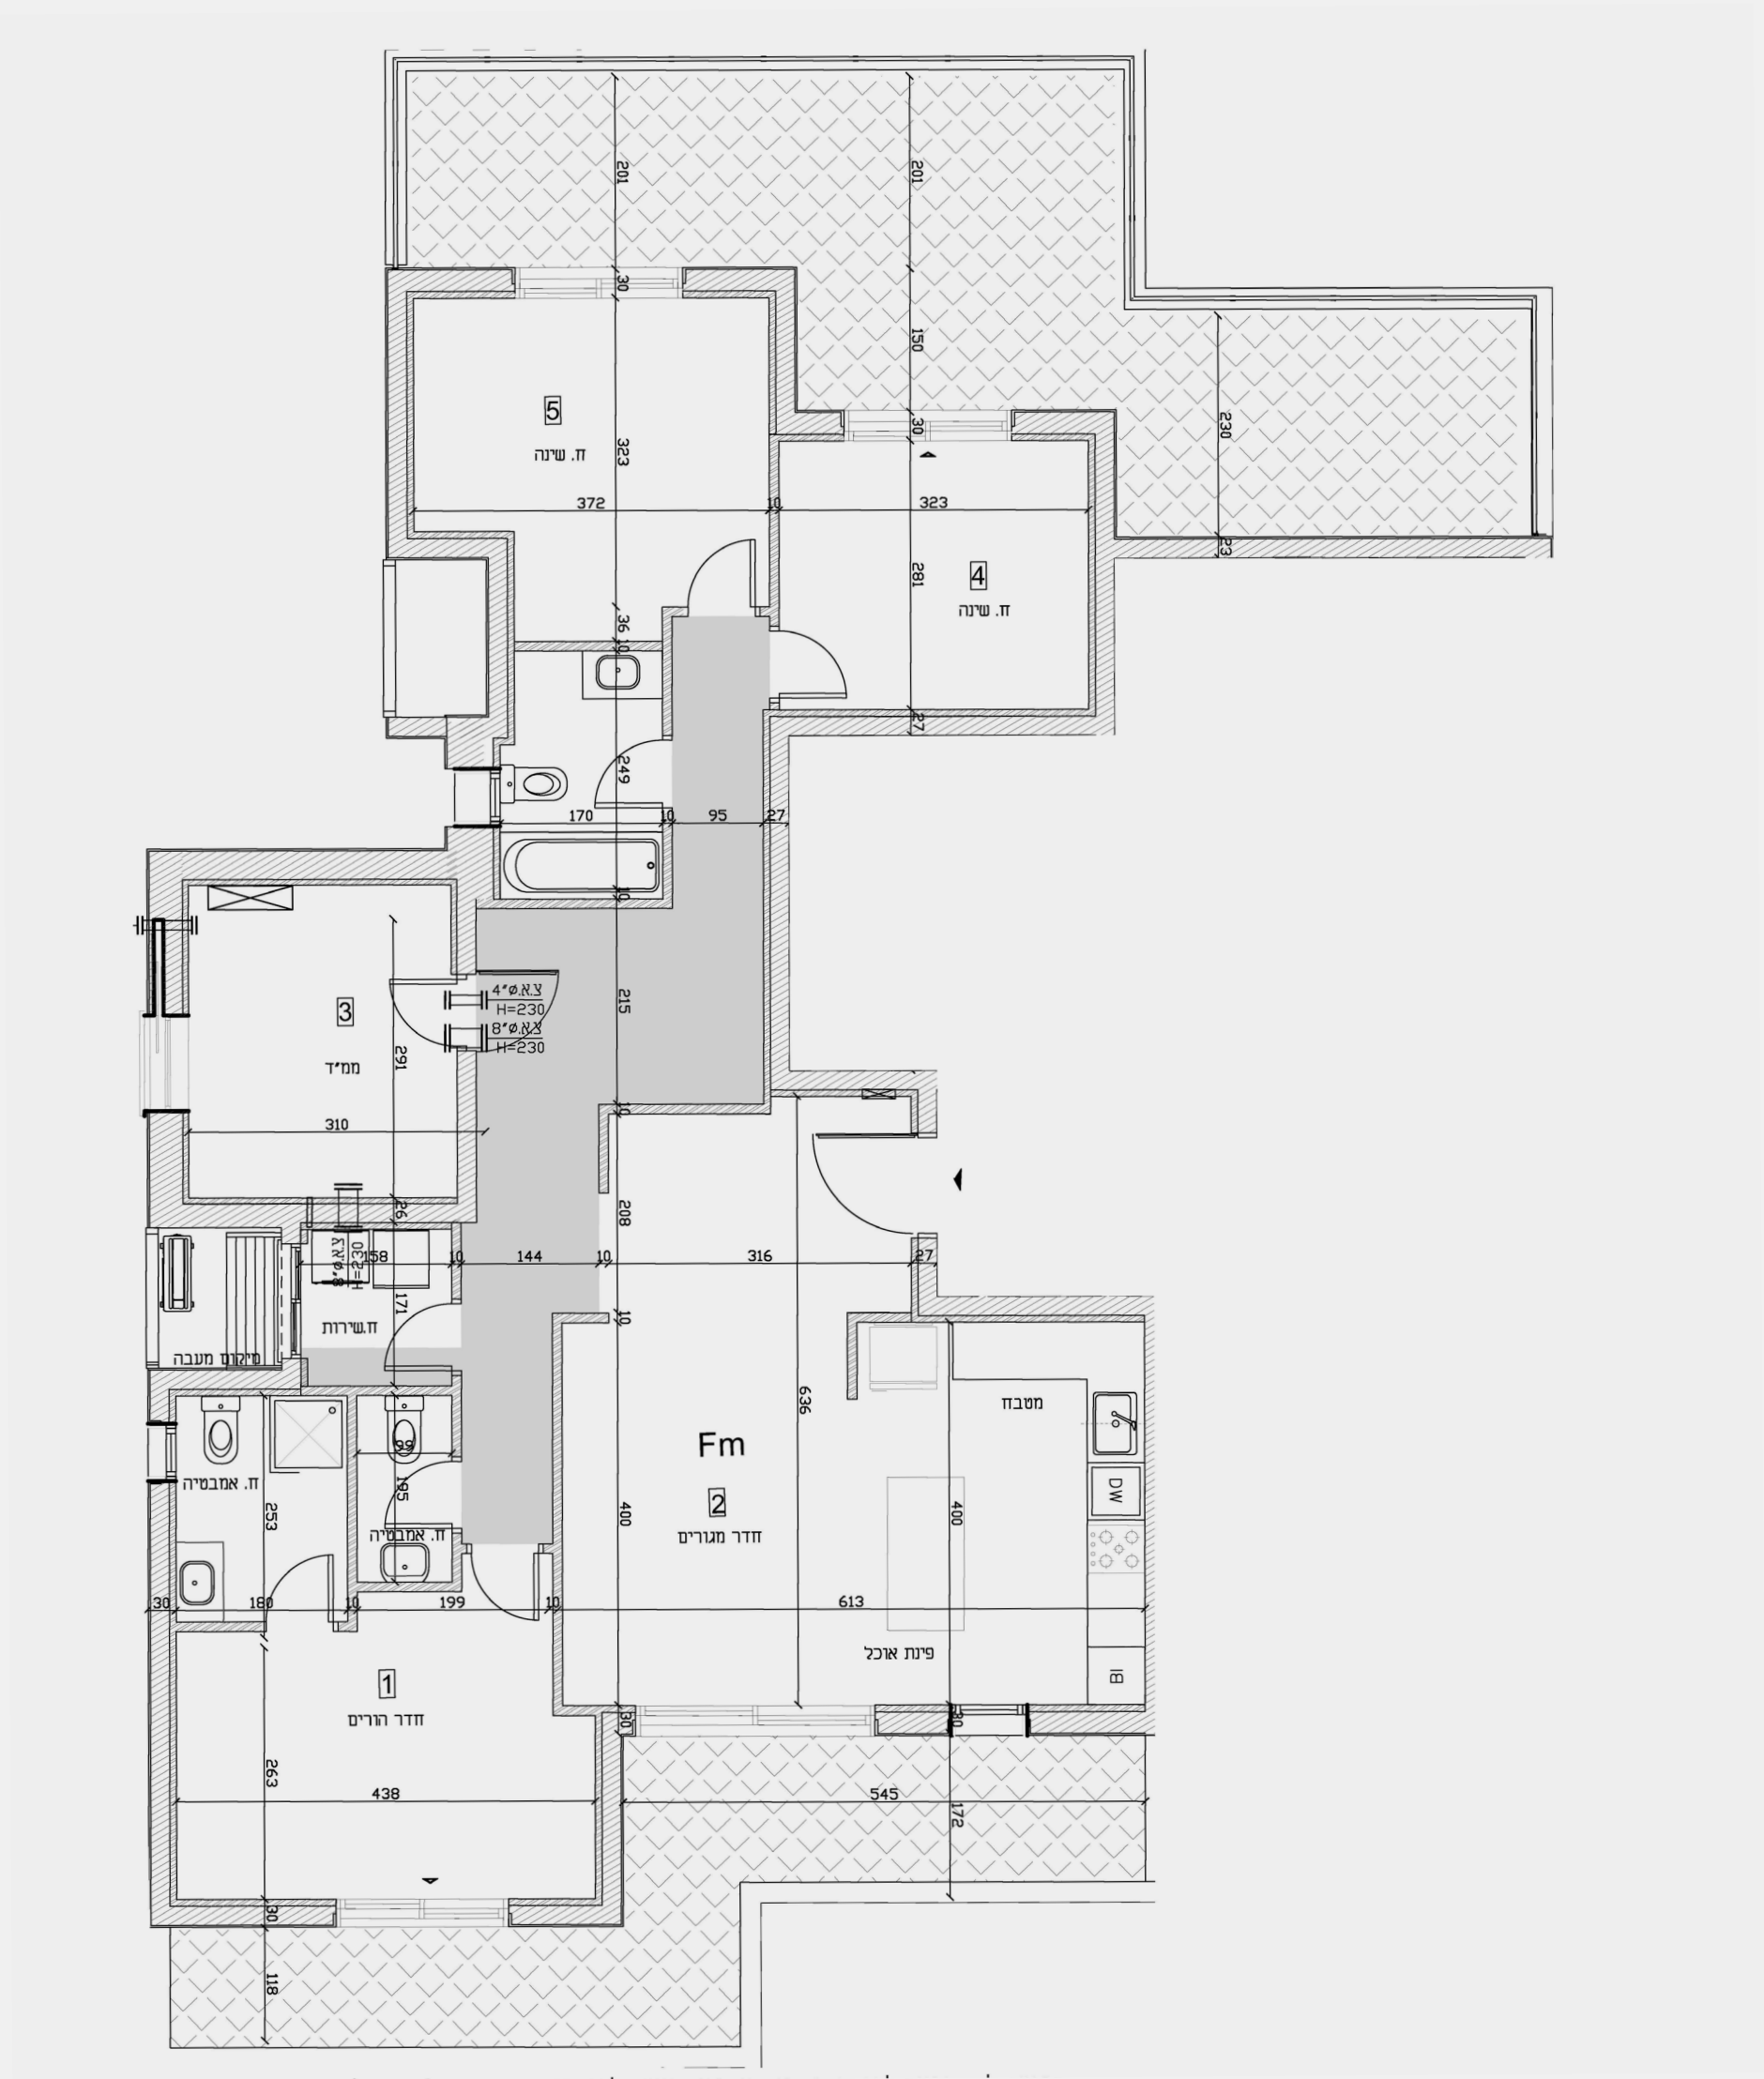

בנין 7

קומה	דירה
6	25

בנין 9

קומה	דירה
6	17